


← spre
Olanesti



Site Telekom
CR899 Vladesti_ZM

→ spre Agnita/Sighisoara


Coordonate:
N 46° 02' 14.90"
E 24° 40' 28.60"
Alt. 485m

REV	DESCRIERE	DATA	INTOCMIT	VERIFICAT
	Beneficiar: SC Telekom Romania SA	Data: 12.10.2018	Titlu proiect: Statie Fixa Telefonie Mobila	Cod site: BV472
	Proiectant: SC Advanced Telecom Solutions SRL	Scara: N/A	Nr. proiect: BV472	Faza: BP
	 <small>C.U.J. 23771241, Str. Gura Vartului 2B, sector 3, Bucuresti</small>	Nr. plansa: 1/7	Nume site: Stajarisu_ZM	Rev: 01
	Proiectat: Ing. Ionut Pol Verificat: Ing. Valentin Luca Aprobat: Ing. Valentin Luca <small>Utilizarea, reproducerea si transmiterea acestui document fara acordul SC Advanced Telecom Solutions SRL este interzisa</small>		Adresa site: loc. Stajarisu, jud. Sibiu	Rev: A3
			Titlu plansa: Plan de situatie	
			Nr. desen: - Inlocuieste desen nr.: -	




Nr. crt.	Antena	Tip	Inaltime	Azimut	Tilt Mec.	Tilt Elec.	Tip cablu	Lungime cablu	Conectare	Observatii
1	RFU/K	DBXLH-6565B-VTM	+20.0m	85°	0°	4°	FO+2x1/2"	exist.	RBS 6601	900
						4°	FO+2x1/2"	exist.	BBU ZTE	2100
2	RFW/M	DBXLH-6565B-VTM	+20.0m	330°	0°	2°	FO+2x1/2"	exist.	RBS 6601	900
						2°	FO+2x1/2"	exist.	BBU ZTE	2100

* inaltimea de la sol la partea superioara a antenei RF.

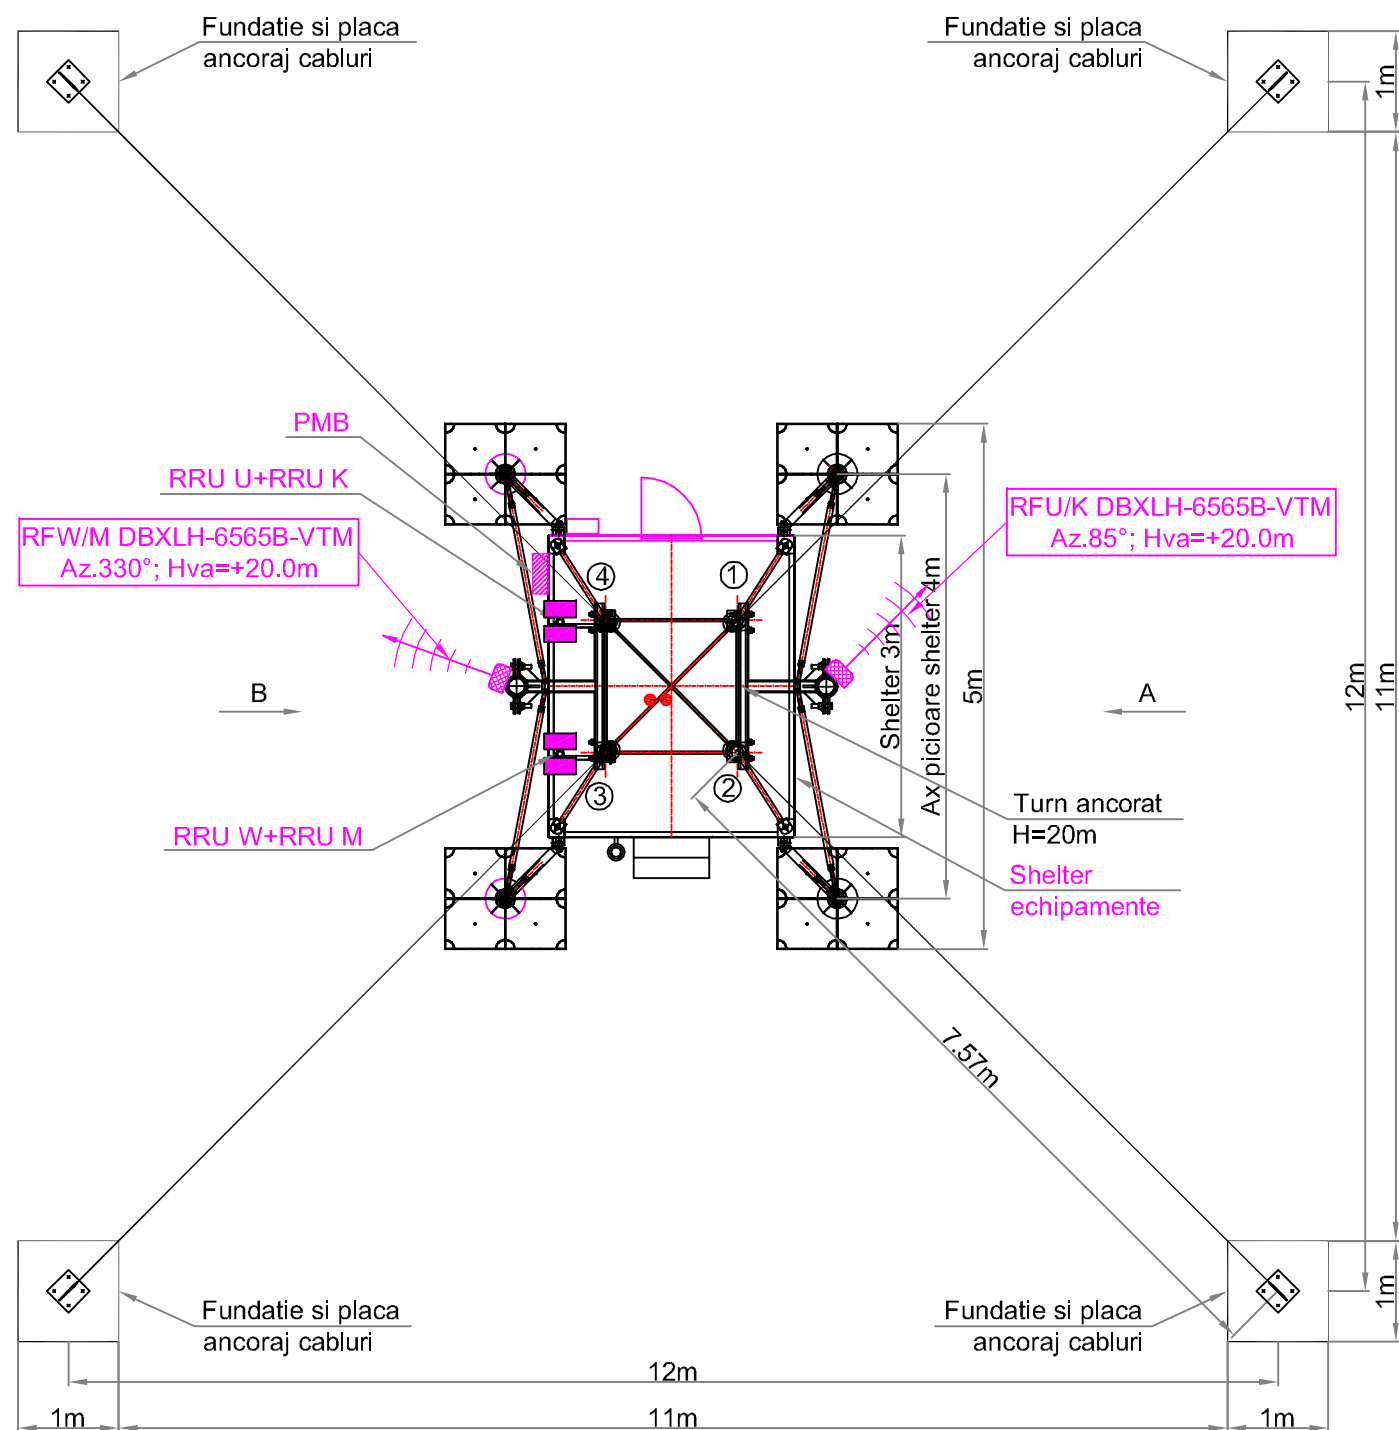


Coordonate:
N 46° 02' 14.90"
E 24° 40' 28.60"
Alt. 485m


REV	DESCRIERE	DATA	INTOCMIT	VERIFICAT
	Beneficiar: SC Telekom Romania SA	Data: 12.10.2018	Titlu proiect: Statie Fixa Telefonie Mobila	Cod site: BV472
	Proiectant: SC Advanced Telecom Solutions SRL	Scara: 1:75	Nr. proiect: BV472	Faza: BP
	Proiectat: Ing. Ionut Pol	Nr. plansa: 2/7	Nume site: Stajerisu_ZM	Rev: 01
	Verificat: Ing. Valentin Luca		Adresa site: loc. Stajerisu, jud. Sibiu	
	Aprobat: Ing. Valentin Luca		Titlu plansa: Plan site - situatie existenta	
	Utilizarea, reproducerea si transmiterea acestui document fara acordul SC Advanced Telecom Solutions SRL este interzisa		Nr. desen: -	A3
			Inlocuieste desen nr.: -	

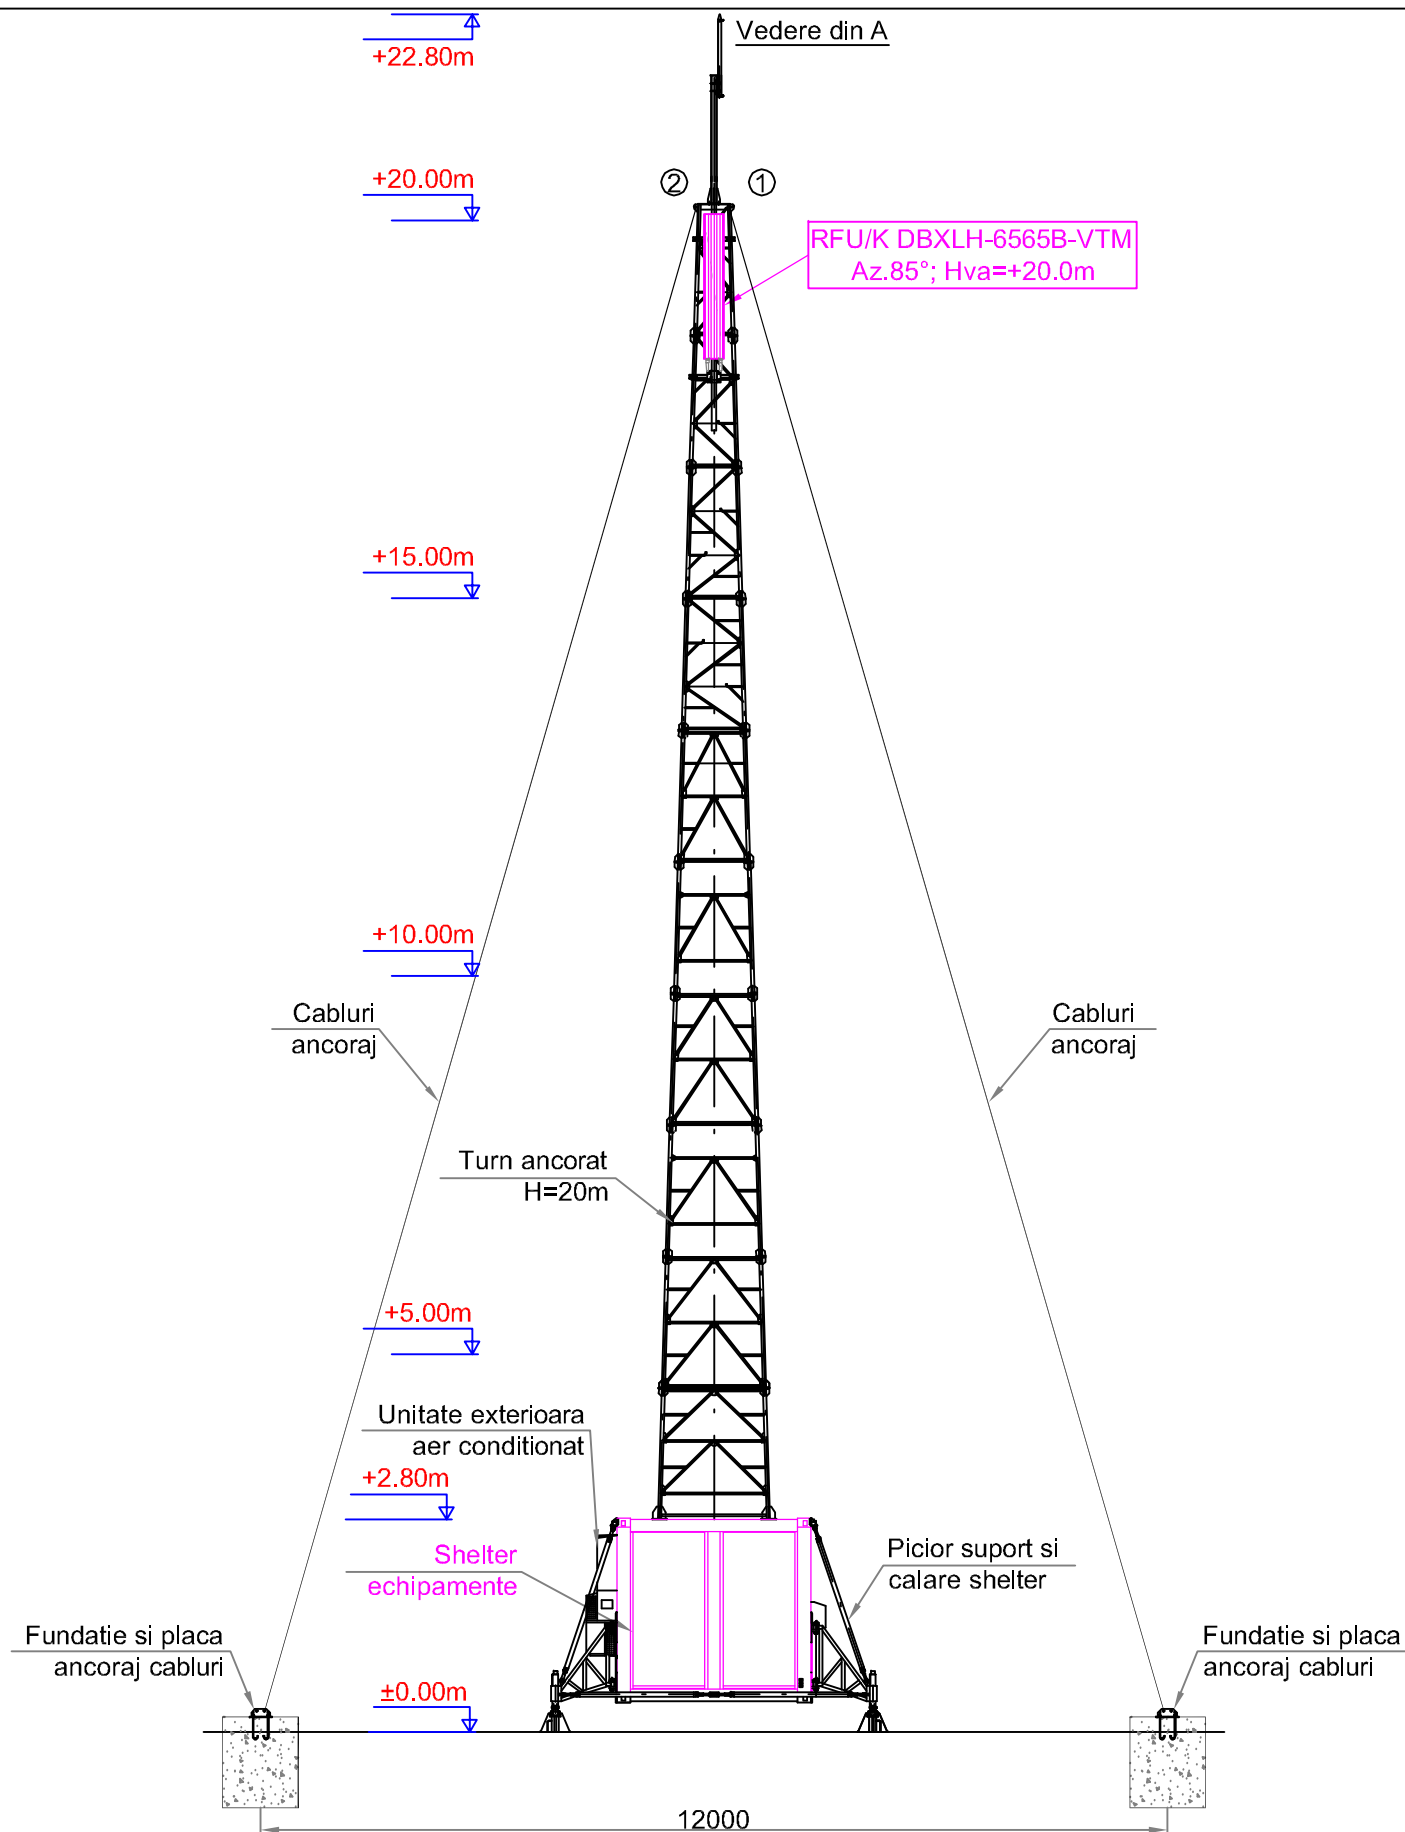

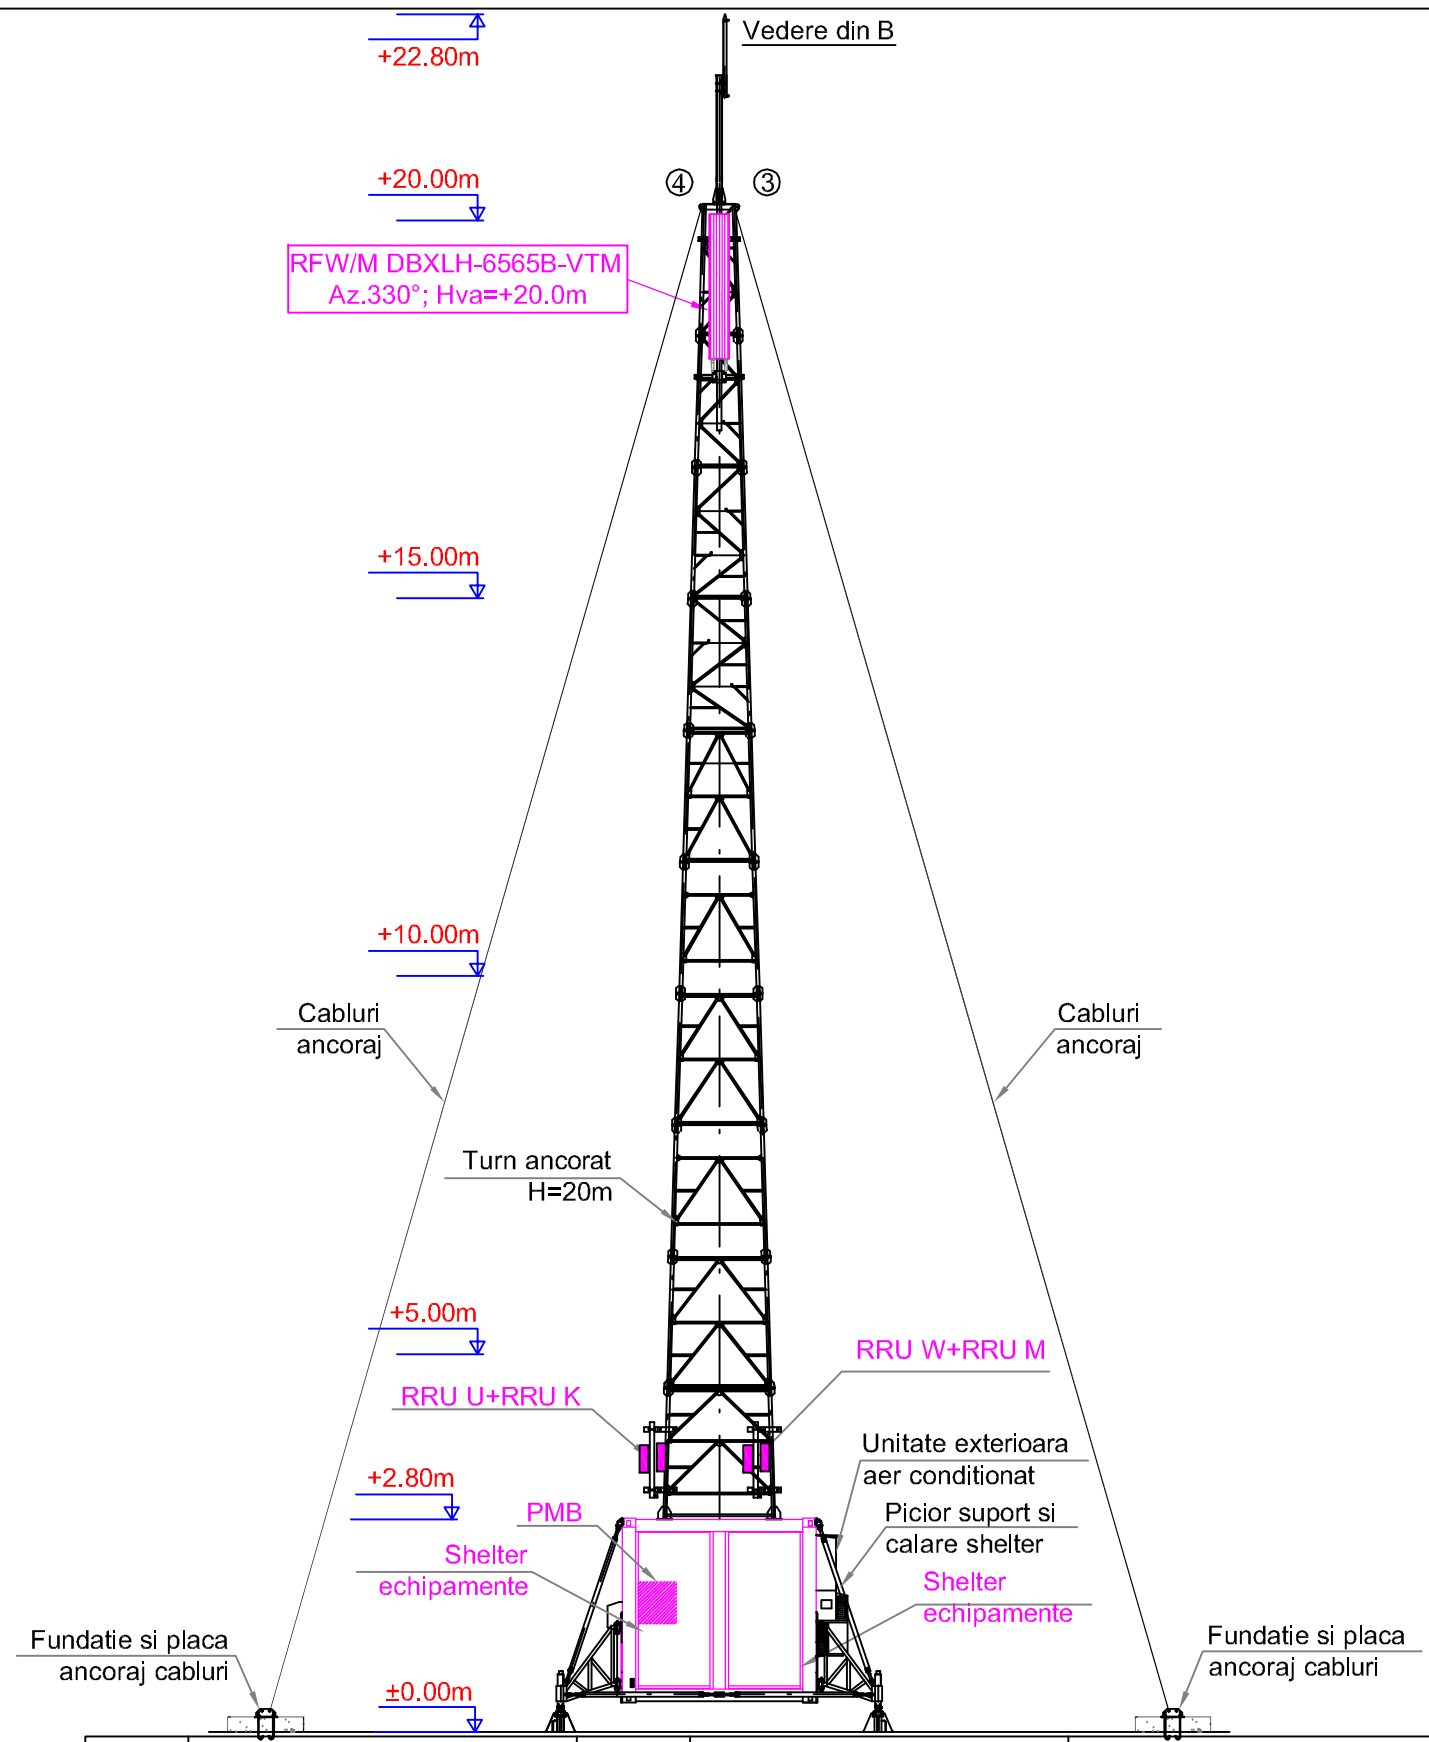

Coordonate:
 N 46° 02' 14.90"
 E 24° 40' 28.60"
 Alt. 485m


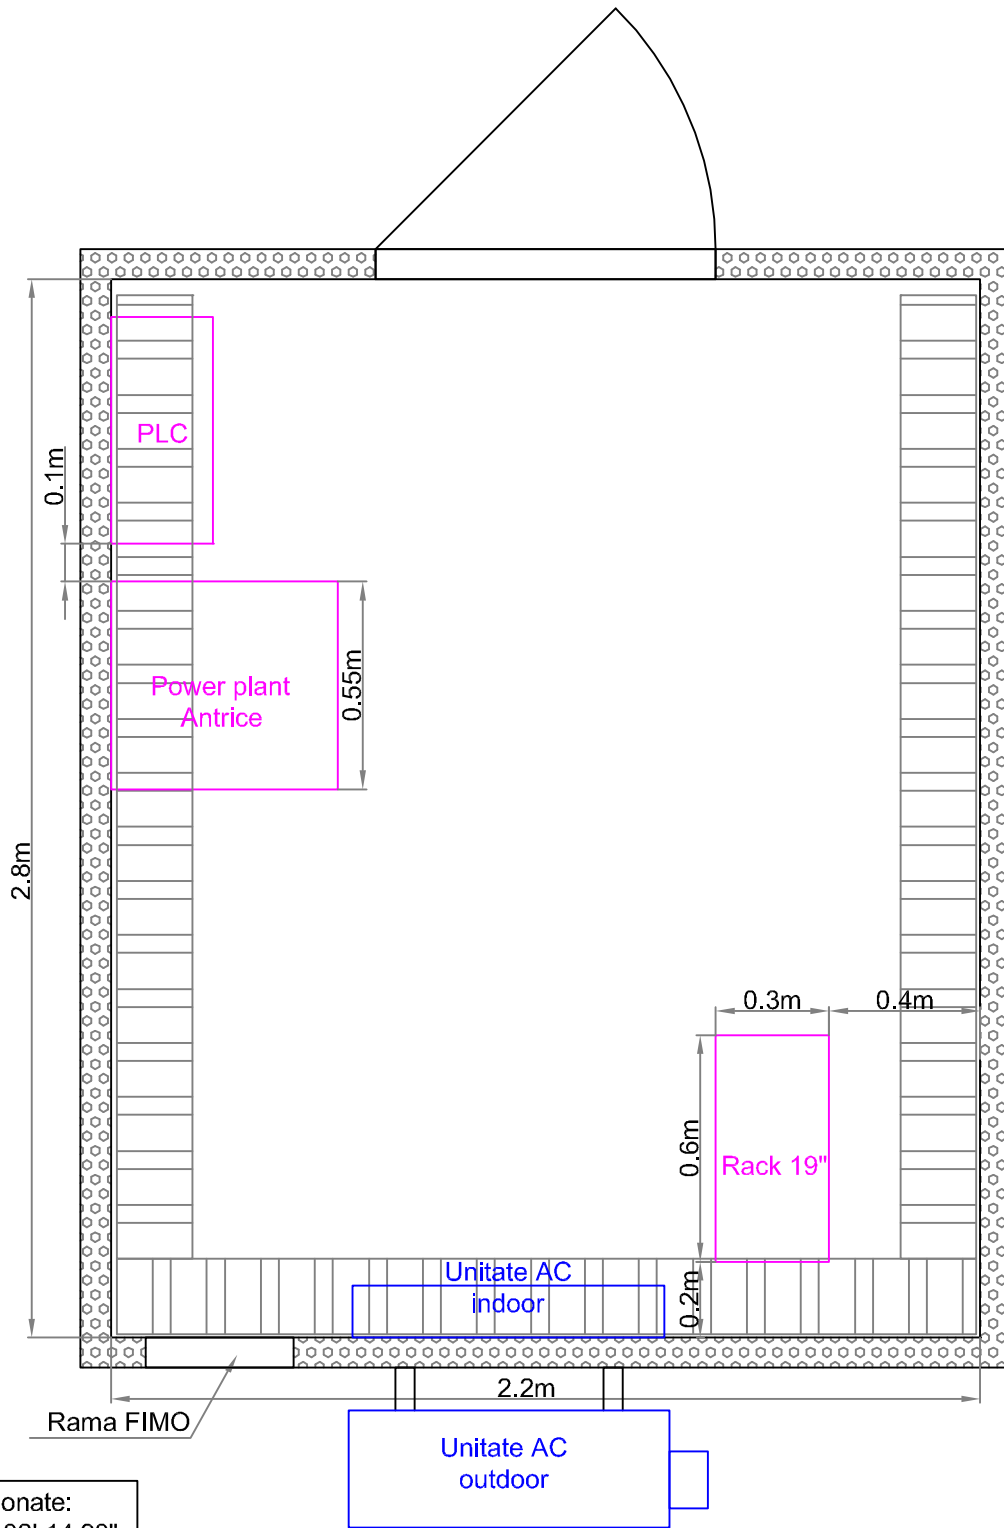


REV	DESCRIERE	DATA	INTOCMIT	VERIFICAT
	Beneficiar: SC Telekom Romania SA	Data: 12.10.2018	Titlu proiect: Statie Fixa Telefonie Mobila	Cod site: BV472
	Proiectant: SC Advanced Telecom Solutions SRL	Scara: 1:100	Nr. proiect: BV472	Faza: BP
			Nume site: Stajerisu_ZM	
			Adresa site: loc. Stajerisu, jud. Sibiu	
	Proiectat: Ing. Ionut Pol	Nr. plansa: 3/7	Titlu plansa: Elevatie site - situatie existenta	Rev: 01
	Verificat: Ing. Valentin Luca			
	Aprobat: Ing. Valentin Luca			
	Utilizarea, reproducerea si transmiterea acestui document fara acordul SC Advanced Telecom Solutions SRL este interzisa			
			Nr. desen: -	
			Inlocuieste desen nr.: -	A3



Coordonate:
 N 46° 02' 14.90"
 E 24° 40' 28.60"
 Alt. 485m

REV	DESCRIERE	DATA	INTOCMIT	VERIFICAT
	Beneficiar: SC Telekom Romania SA 	Data: 12.10.2018	Titlu proiect: Statie Fixa Telefonie Mobila Nr. proiect: BV472	Cod site: BV472
	Proiectant: SC Advanced Telecom Solutions SRL  <small>C.U.J.L. 2377/241, Str. Gura Vastuului 26, sector 3, Bucuresti</small>	Scara: 1:20	Nume site: Stajerisu_ZM Adresa site: loc. Stajerisu, jud. Sibiu	Faza: BP
	Proiectat: Ing. Ionut Pol Verificat: Ing. Valentin Luca Aprobat: Ing. Valentin Luca	Nr. plansa: 4/7	Titlu plansa: Shelter echipamente - situatie existenta Nr. desen: - Inlocuieste desen nr.: -	Rev: 01 A4
<small>Utilizarea, reproducerea si transmiterea acestui document fara acordul SC Advanced Telecom Solutions SRL este interzisa</small>				

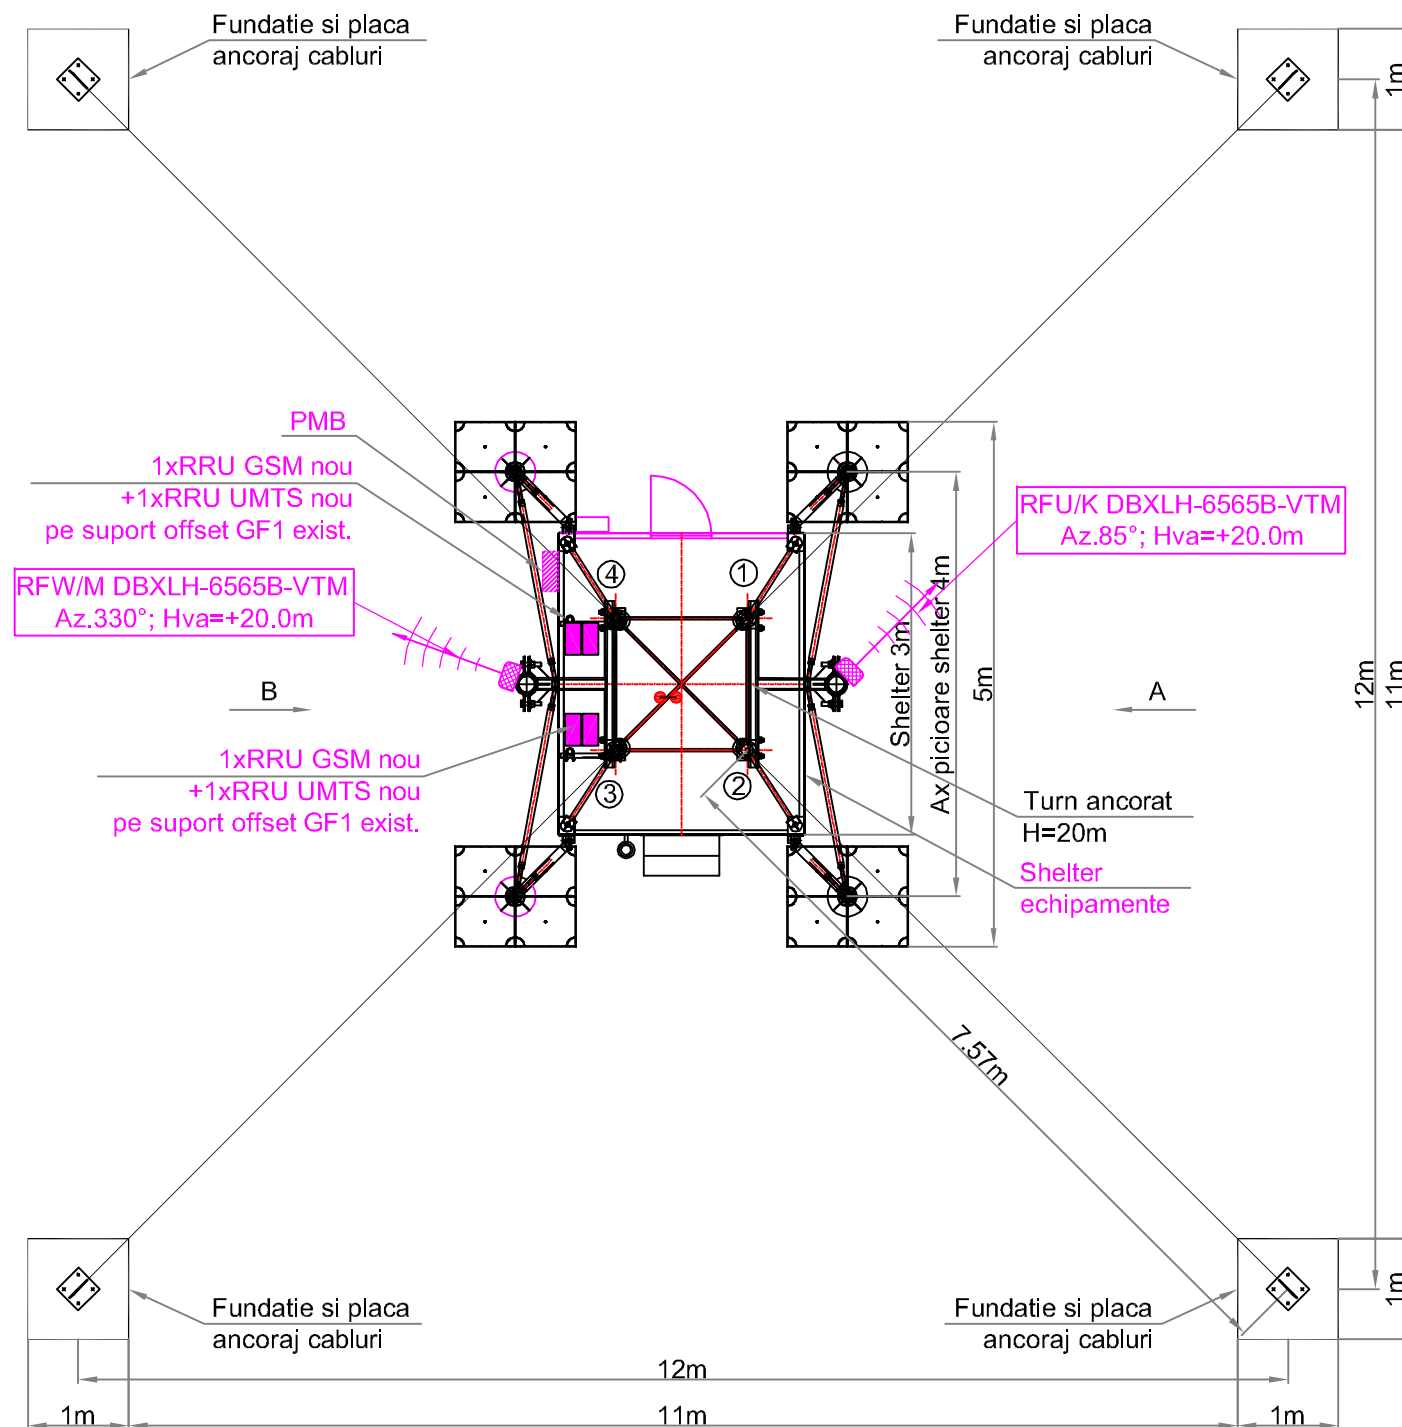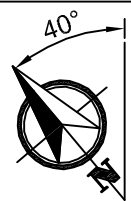

Coordonate:
N 46° 02' 14.90"
E 24° 40' 28.60"
Alt. 485m


Nr. crt.	Antena	Tip	Inaltime	Azimuth	Tilt Mec.	Tilt Elec.	Tip cablu	Lungime cablu	Conectare	Observatii
1	RFU/K	DBXLH-6565B-VTM	+20.0m	85°	0°	4°	FO+2x1/2"	10m+exist.	RBS 6601	900
						4°	FO+2x1/2"	10m+exist.	RBS 6601	2100
2	RFW/M	DBXLH-6565B-VTM	+20.0m	330°	0°	2°	FO+2x1/2"	10m+exist.	RBS 6601	900
						2°	FO+2x1/2"	10m+exist.	RBS 6601	2100

* inaltimea de la sol la partea superioara a antenei RF.

Nota:


- Obiectul prezentului proiect il constituie:
Reconfigurarea site-ului **BV472 Stejarisu_ZM** care sa includa urmatoarele elemente:
- pe suportii offset existenti se vor instala 4 RRU-uri noi (2xRRU GSM-R2219-B8 si 2xRRU UMTS-R2219-B1);
 - impamantarile RRU-urilor se vor lega la impamantare existenta cu conductor FY 16mm;
 - in RBS 6601 existent rack 19" se va instala o placa BB5216 noua si un SAU nou in rack 19";
 - RRU-urile noi GSM si UMTS se vor alimenta din 4 sigurante 16A existente in PDU existent;
 - dupa SW-AP echipamentele BBU ZTE, DUG20, RRU-urile GSM si UMTS existente se vor dezinstala impreuna cu feederii aferenti;
 - pe traseul de cabluri existent se vor instala 4xFO+4xDC; Lungimi cabluri: - FO - 4 buc. x 10m; - DC Cu 2x6mm - 4 buc. x 10m;
 - se vor refolosi feederi 1/2" existenti (necesari 8 conectori 1/2" noi);
 - protectia metalica a cablului de alimentare a RRU-urilor se va lega la ground-bar-ul specific existent in PDU;
- * Structurile metalice si echipamentele noi se vor conecta la impamantarea existenta pe site.

Schema conectare

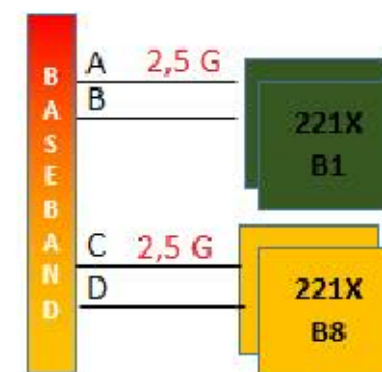


-Modificari impuse de proiect


REV	DESCRIERE	DATA	INTOCMIT	VERIFICAT
	Beneficiar: SC Telekom Romania SA	Data: 12.10.2018	Titlu proiect: Statie Fixa Telefonie Mobila	Cod site: BV472
	Proiectant: SC Advanced Telecom Solutions SRL	Scara: 1:75	Nr. proiect: BV472	Faza: BP
	Proiectat: Ing. Ionut Pol	Nr. plansa: 5/7	Nume site: Stajerisu_ZM	Rev: 01
	Verificat: Ing. Valentin Luca		Adresa site: loc. Stajerisu, jud. Sibiu	
	Aprobat: Ing. Valentin Luca		Nr. desen: -	A3
	Utilizarea, reproducerea si transmiterea acestui document fara acordul SC Advanced Telecom Solutions SRL este interzisa		Inlocuieste desen nr.: -	

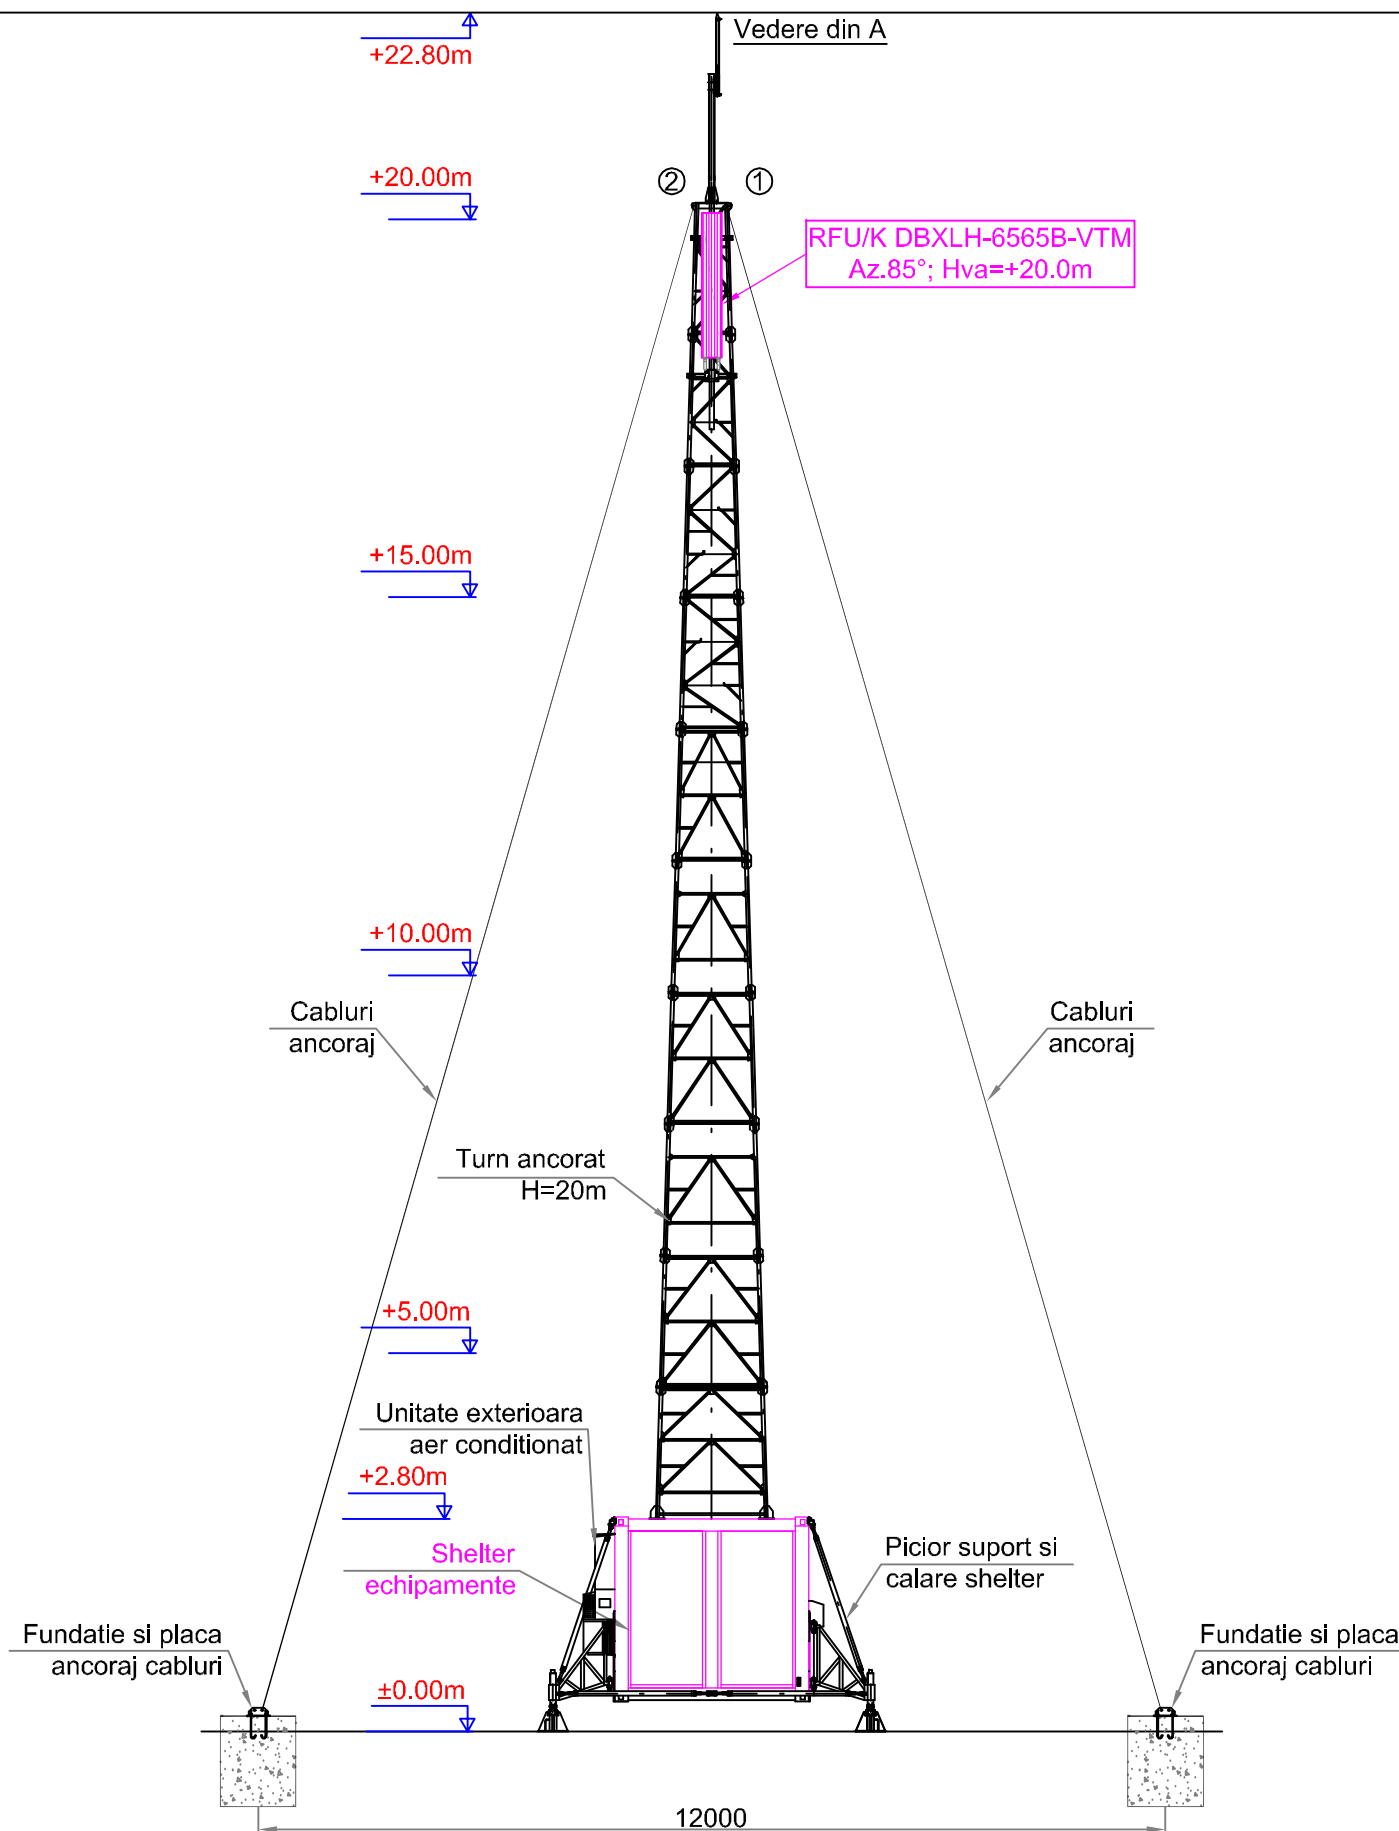

Coordonate:
 N 46° 02' 14.90"
 E 24° 40' 28.60"
 Alt. 485m

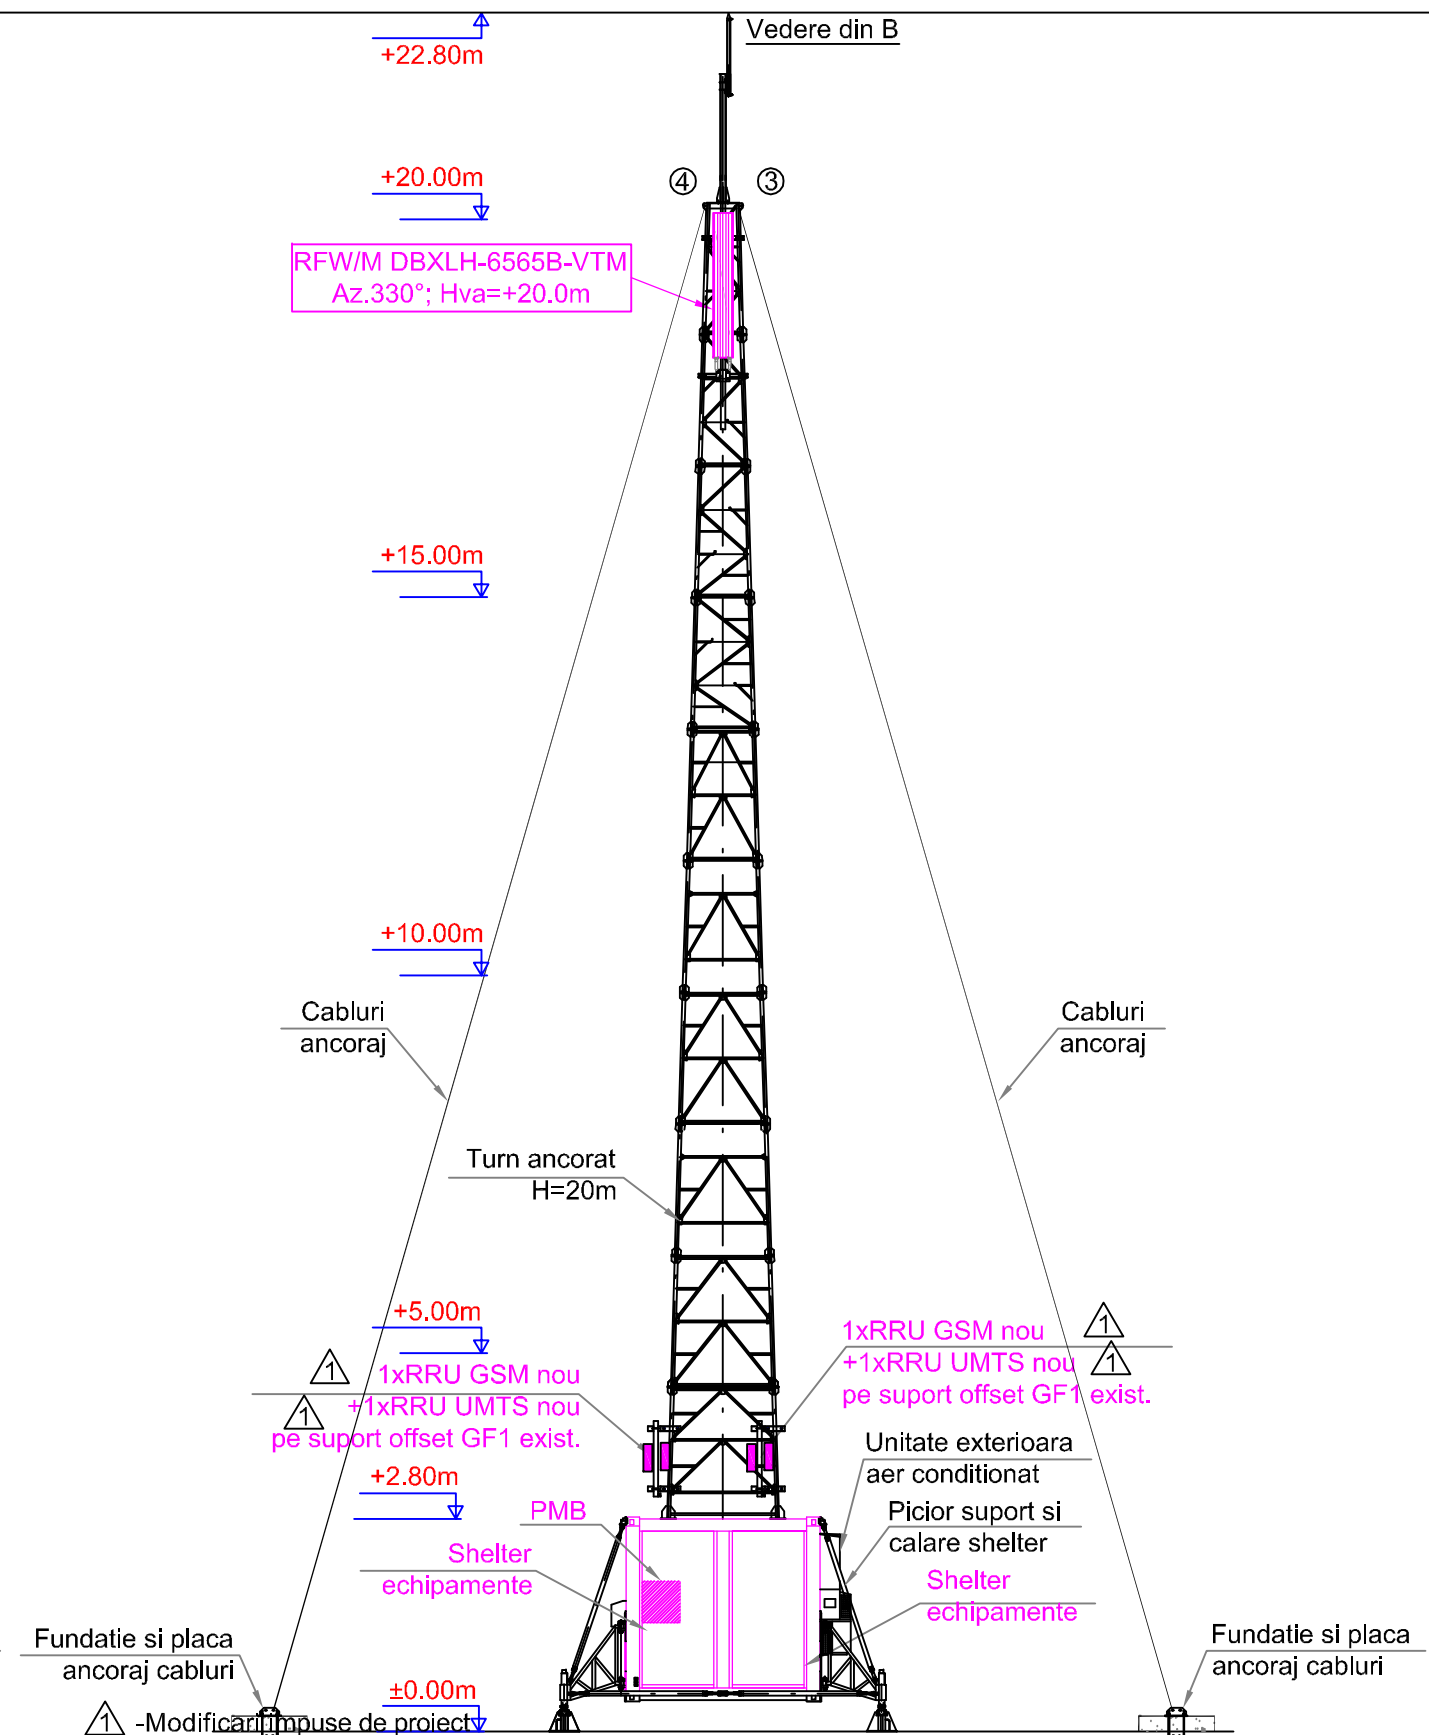

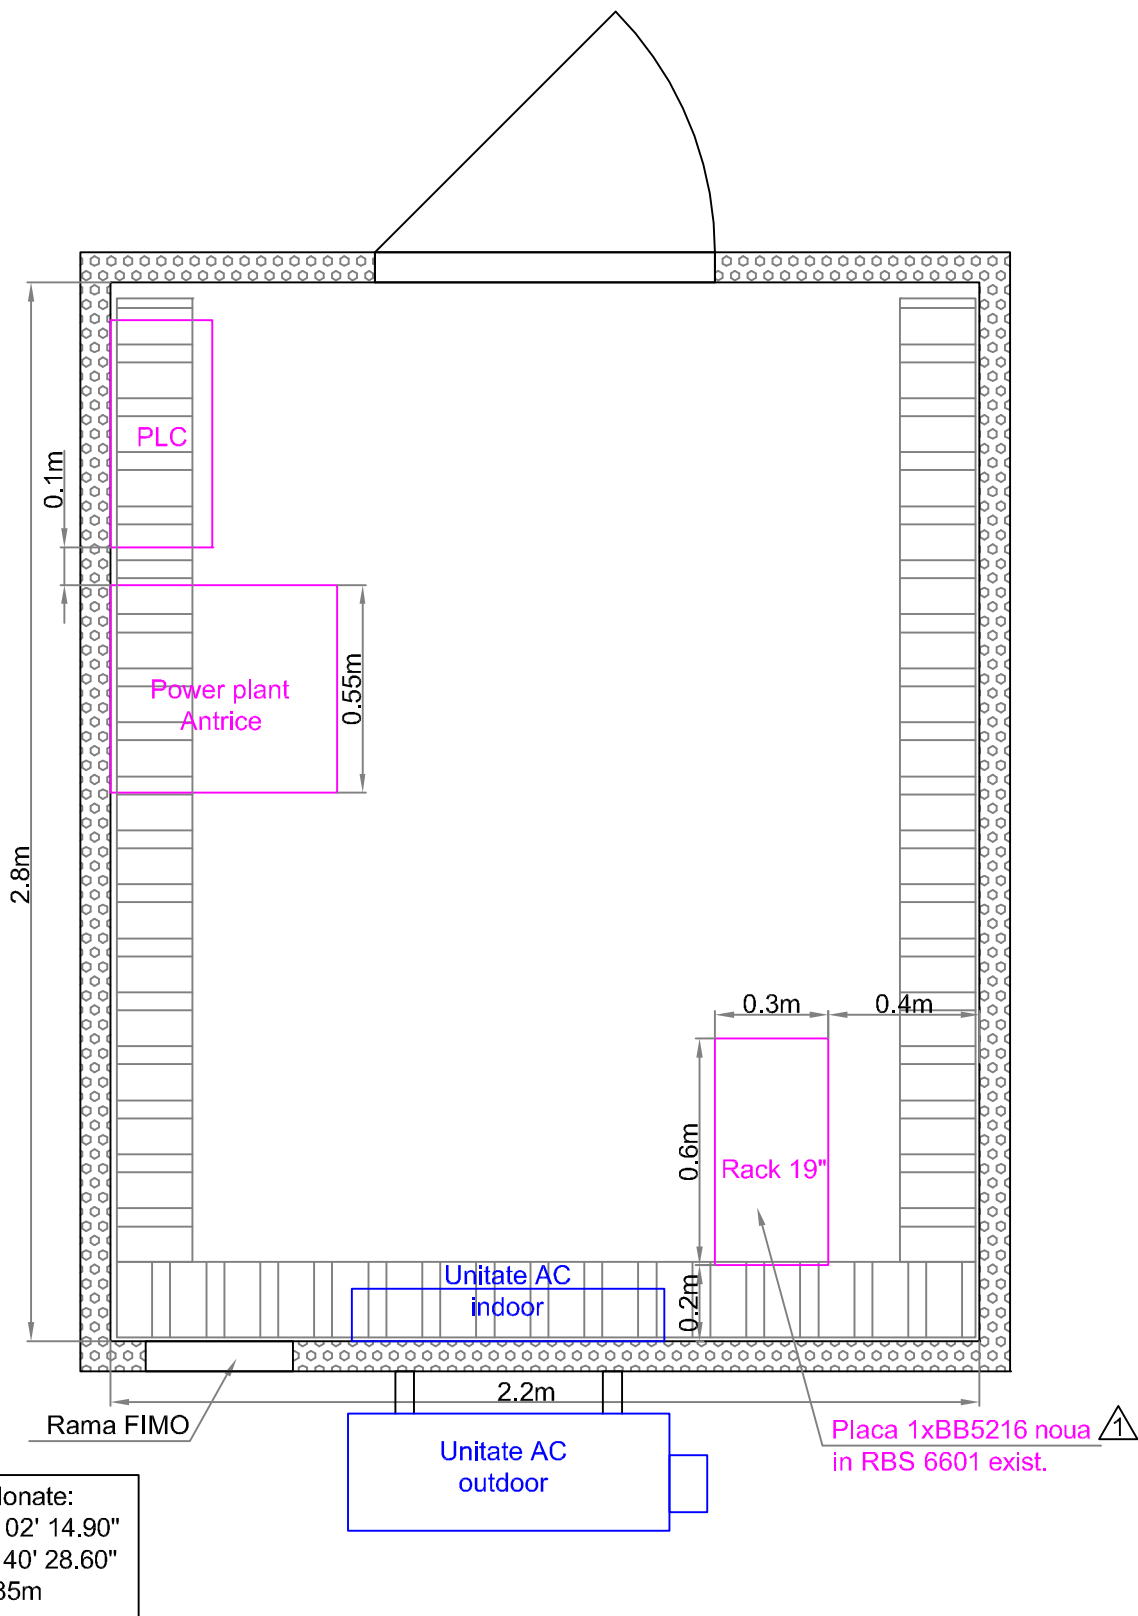

REV	DESCRIERE	DATA	INTOCMIT	VERIFICAT
	Beneficiar: SC Telekom Romania SA	Data: 12.10.2018	Titlu proiect: Statie Fixa Telefonie Mobila	Cod site: BV472
	Proiectant: SC Advanced Telecom Solutions SRL	Scara: 1:50	Nr. proiect: BV472	Faza: BP
			Nume site: Stajerisu_ZM	
			Adresa site: loc. Stajerisu, jud. Sibiu	
	Proiectat: Ing. Ionut Pol	Nr. plansa: 6/7	Titlu plansa: Elevatie site - situatie propusa	Rev: 01
	Verificat: Ing. Valentin Luca			
	Aprobat: Ing. Valentin Luca			
	Utilizarea, reproducerea si transmiterea acestui document fara acordul SC Advanced Telecom Solutions SRL este interzisa			
			Nr. desen: -	A3
			Inlocuieste desen nr.: -	



Coordonate:
 N 46° 02' 14.90"
 E 24° 40' 28.60"
 Alt. 485m

△ -Modificari impuse de proiect

REV	DESCRIERE	DATA	INTOCMIT	VERIFICAT
	Beneficiar: SC Telekom Romania SA	Data:	Titlu proiect:	Cod site:
		12.10.2018	Statie Fixa Telefonie Mobila	BV472
	Proiectant: SC Advanced Telecom Solutions SRL	Scara:	Nr. proiect: BV472	Faza:
	 C.U.J.J. 2377/241, Str. Gura Vastului 26, sector 3, Bucuresti	1:20	Nume site: Stajerisu_ZM	BP
	Proiectat: Ing. Ionut Pol	Nr. plansa:	Adresa site: loc. Stajerisu, jud. Sibiu	Rev:
	Verificat: Ing. Valentin Luca	7/7	Titlu plansa:	01
	Aprobat: Ing. Valentin Luca		Shelter echipamente - situatie propusa	
	Utilizarea, reproducerea si transmiterea acestui document fara acordul SC Advanced Telecom Solutions SRL este interzisa		Nr. desen: -	A4
			Inlocuieste desen nr.: -	