


Antenna	Antenna type	Height (m)	Az.	Ant. tilt	Feeder type	Feeder length	Obs.	
RF	RFV	739 636	17.0m	200°	5° / 6°	FO	25m	exist.
	RFW	741 785	19.0m	315°	1° / 0°	FO	35m	exist.
MW1	Ø0.30m	17.0m	201°	N/A	RG 213			
MW2	Ø0.60m	16.5m	317°	N/A	RG 213			


* inaltimea de la sol pina la top antena RF sau centrul antenei MW

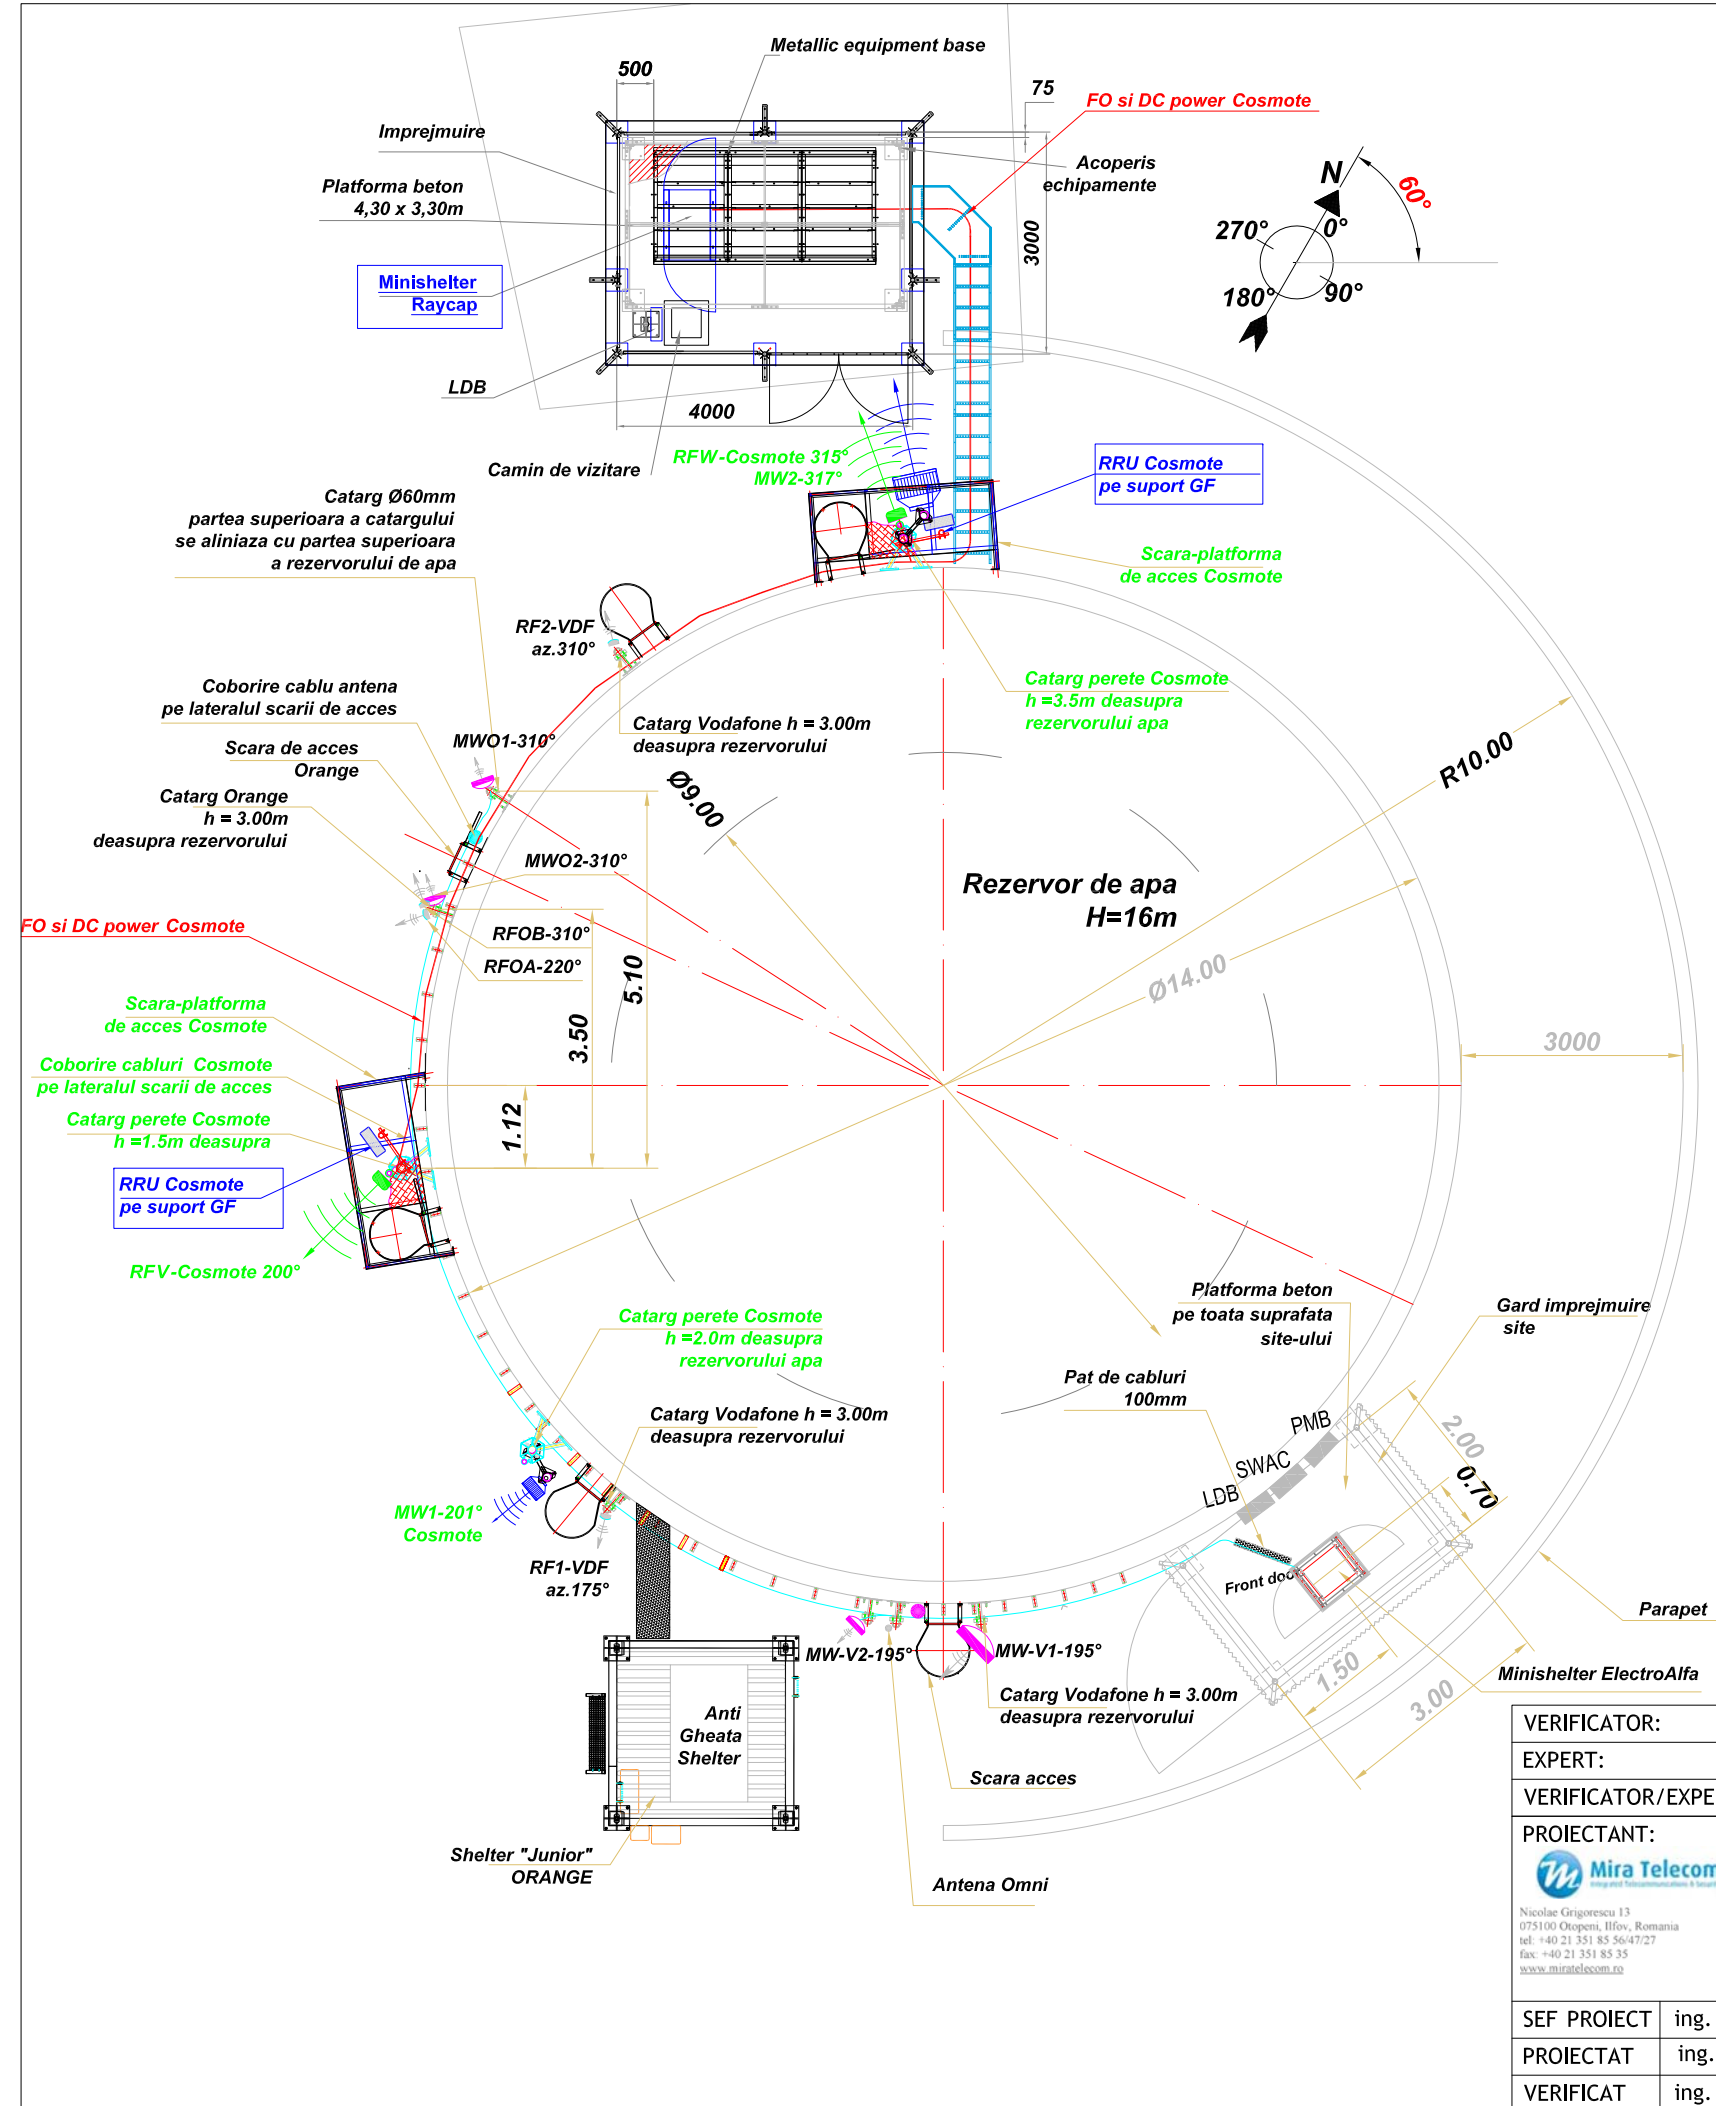

VERIFICATOR:				
EXPERT:				
VERIFICATOR/EXPERT	NUME	SEMNATURA	CERINTA REFERAT / EXPERTIZANR. / DATA	
PROIECTANT:			BENEFICIAR:	COD SITE:
<small>Nicolae Grigorescu 13 075100 Otopeni, Ilfov, Romania tel: +40 21 351 85 56/4727 fax: +40 21 351 85 35 www.miratelecom.ro</small>			ERICSSON TELECOMMUNICATION ROMANIA SRL	BX 483
			PROIECT:	
			BX 483 BISCA	
SEF PROIECT	ing. F. Oprisor	SCARA:	DATE DE IDENTIFICARE:	
PROIECTAT	ing. F. Oprisor	1:100	Dealul Arselor, Castel Siriu, loc.Nehoiu, Jud.Buzau	
VERIFICAT	ing. A. Iagar	DATA:	TITLU PLANSA:	PLANSA NR:
		29.03.2018	PLAN AMPLASARE ECHIPAMENTE - sit existenta	1/1

Antenna	Antenna type	Height (m)	Az.	Ant. tilt	Feeder type	Feeder length	Obs.	
RF	RFV,R	dualB	17.0m	200°	5° / 6°	FO	25m	exist.
	RFW,S	dualB	19.0m	315°	1° / 0°	FO	35m	exist.
MW1	Ø0.30m	17.0m	201°	N/A	RG 213			
MW2	Ø0.60m	16.5m	317°	N/A	RG 213			

* inaltimea de la sol pina la top antena RF sau centrul antenei MW

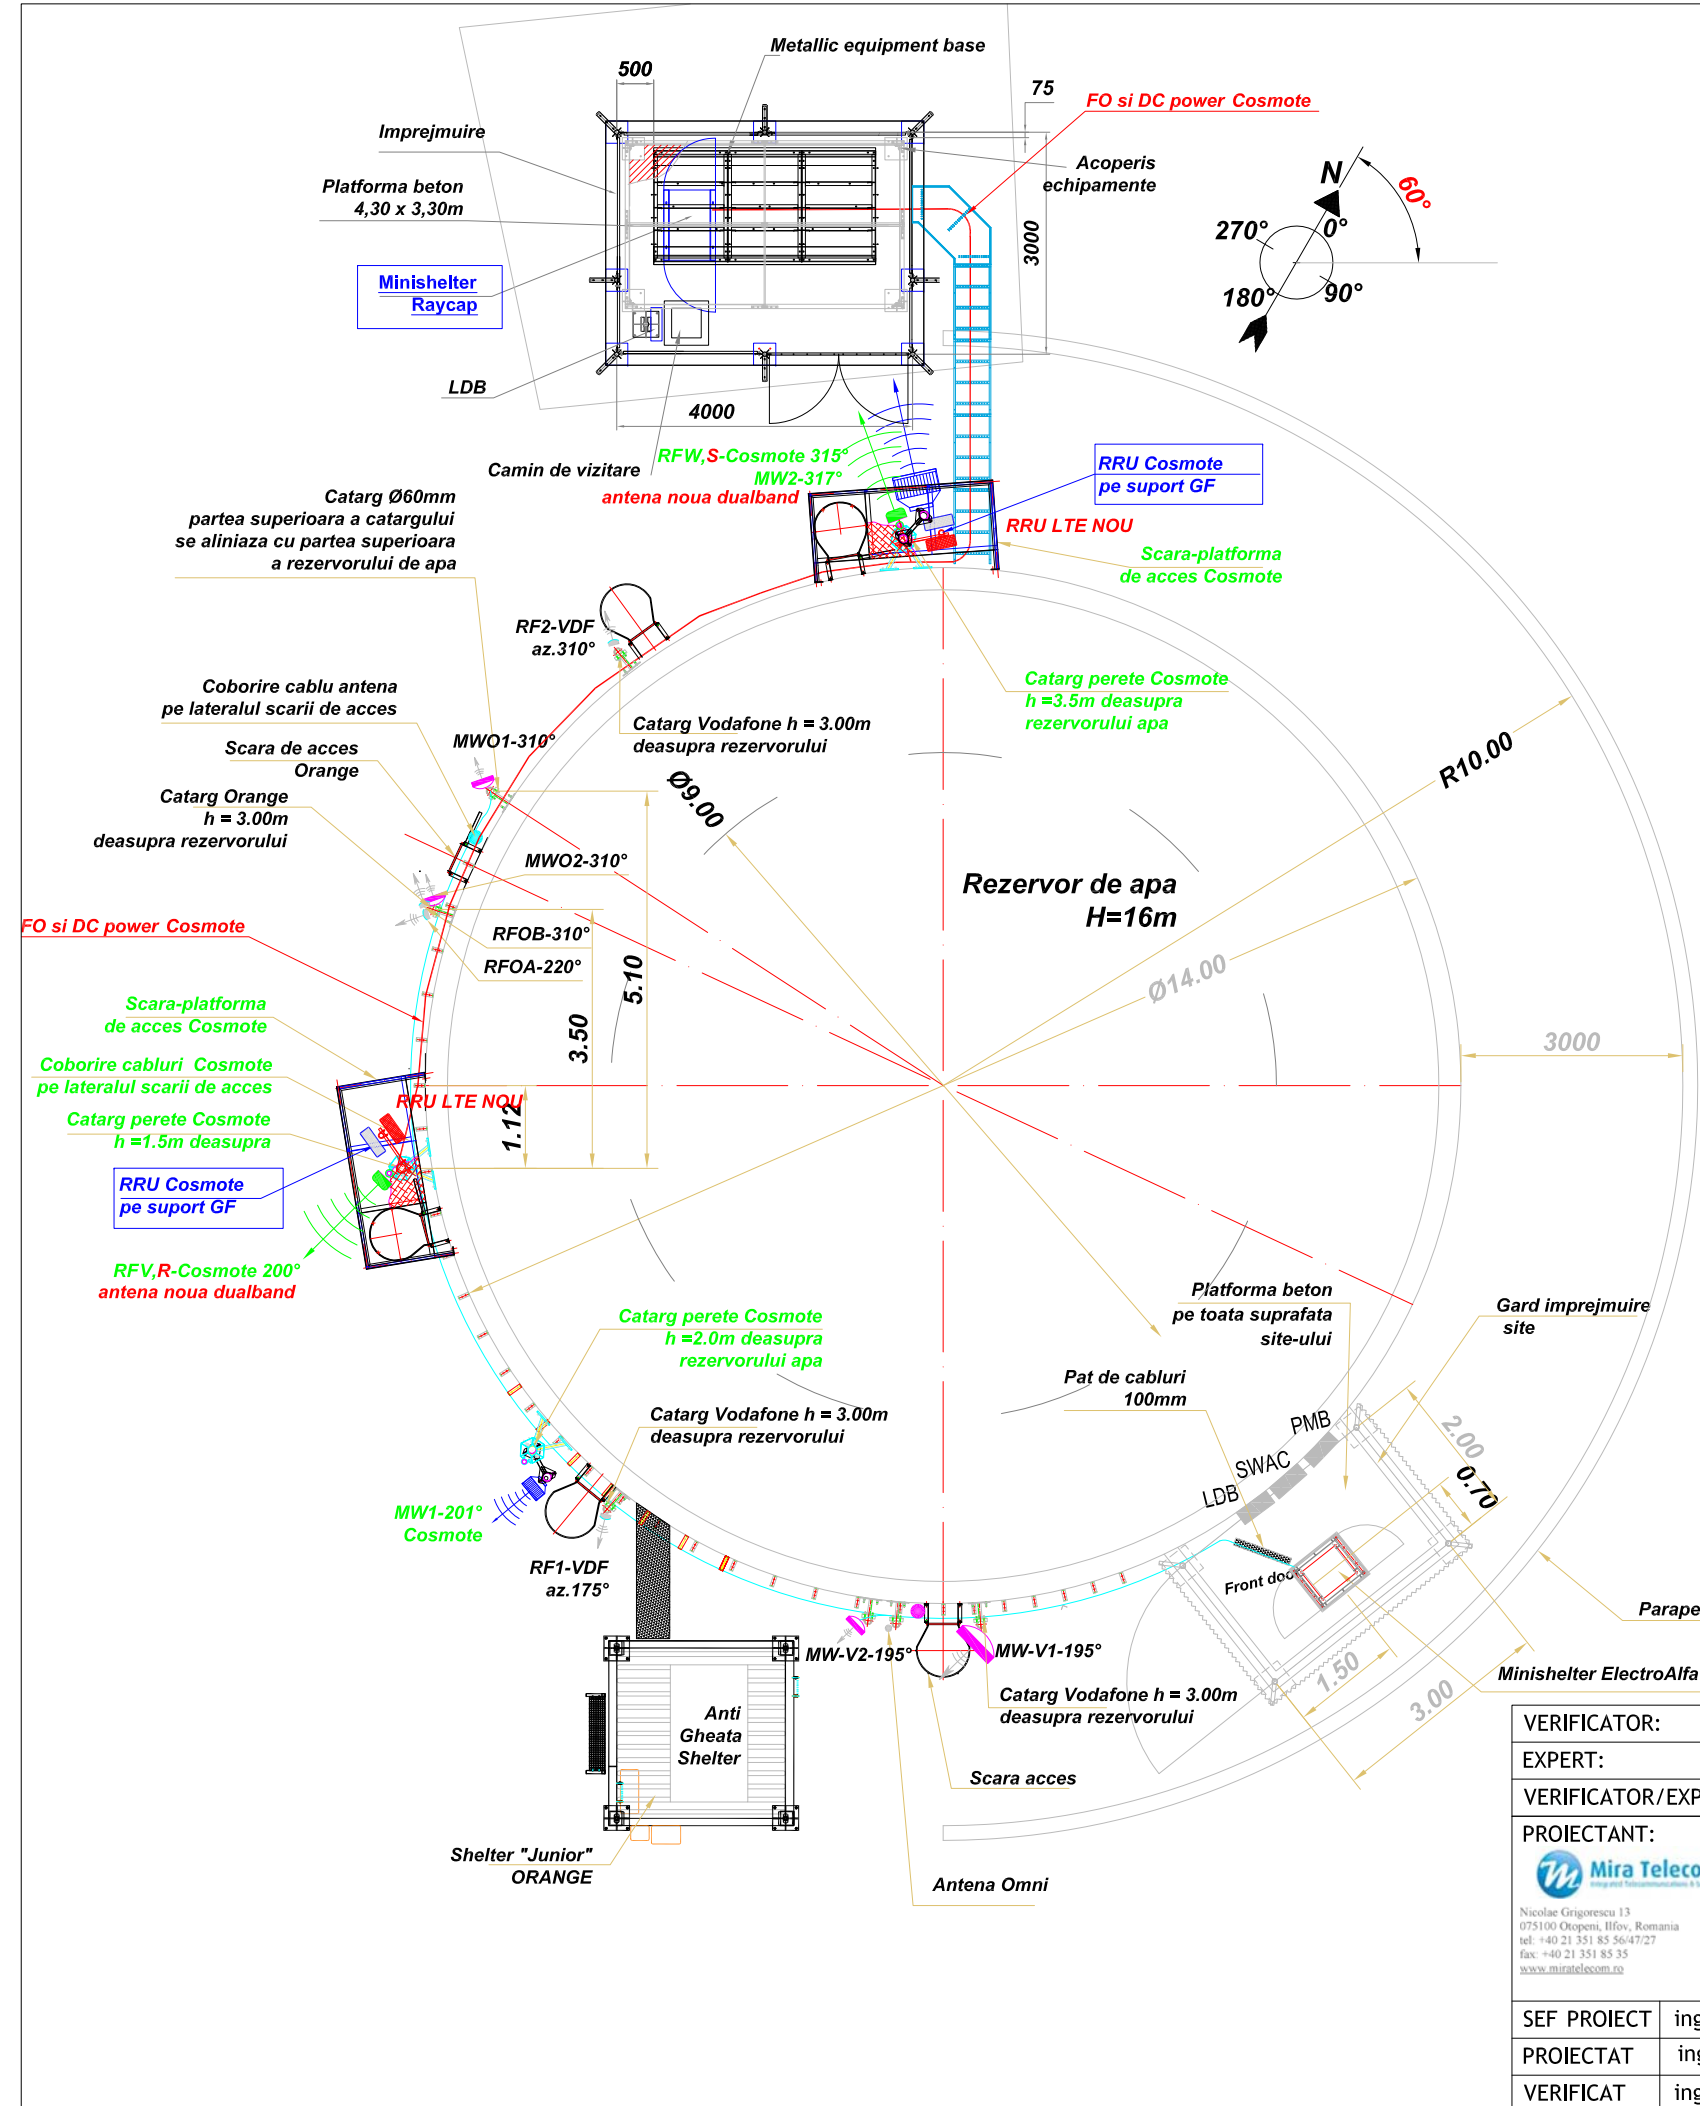

Note:
Obiectul prezentului proiect:
 -Inlocuirea antenelor Cosmote existente cu antene dualband
 -instalarea a doua RRU LTE noi pe suportii GF1 existenta langa RRU GSM existente
 - RRU noi se vor impamanta la impamantarea existenta printr-un conductr de CU de 16mm
 -realizarea trseului de FO si DC pe traseul de cablu existent
 -instalarea MU in minishelter raycap existent
 -MU se alimenteaza de pe o sig. de 16A existenta
 -RRU noi se alimenteaza de pe 2xsig. de 25A existente

VERIFICATOR:				
EXPERT:				
VERIFICATOR/EXPERT	NUME	SEMNATURA	CERINTA	REFERAT / EXPERTIZANR. / DATA
PROIECTANT:	 Nicolae Grigorescu 13 075100 Otopeni, Ilfov, Romania tel: +40 21 351 85 56/4727 fax: +40 21 351 85 35 www.miratelecom.ro		BENEFICIAR:	COD SITE:
			ERICSSON TELECOMMUNICATION ROMANIA SRL	BX 483
			PROIECT:	
			BX 483 BISCA	
SEF PROIECT	ing. F. Oprisor		SCARA:	DATE DE IDENTIFICARE:
PROIECTAT	ing. F. Oprisor		1:100	Dealul Arselor, Castel Siriu, loc.Nehoiu, Jud.Buzau
VERIFICAT	ing. A. Iagar		DATA:	TITLU PLANSA:
			29.03.2018	PLAN AMPLASARE ECHIPAMENTE - sit propusa
				PLANSA NR:
				1/1

