


Beneficiar:		Contractor:		Nume site:		Cod site:		Volumul:						
				Berbesti 2		CR588		-						
Proiectant:				Adresa site:				Proiect nr.						
				Loc. Damteni, Com. Berbesti, Jud. Valcea				CR588						
				Nume desen:				Faza:						
				CR588-CV-01				BP						
Aprobat	ing. Alina Vilau			Scara:	Titlu desen:				Format:	Rev.				
Verificat	ing. Sergiu Bazarciuc			1:50									A3	0
Proiectat	ing. Adrian Dobre			Data:									Plansa nr.	
				15.01.2018						1				
Acest proiect este protejat de legea Dreptului de Autor nr. 8/1996. Este interzisă reproducerea, utilizarea proiectului sau a unei parti din acesta fara acordul scris al S.C. SIMTELE TEAM S.R.L.														

Cod site:
CR588 Berbesti 2
Loc. Damteni, Com.
Berbesti, Jud. Valcea

Coordonate:
45°00'31.00"
23°53'49.00"

Antene TELEKOM	Antena	Tip antena	Azimut [°]	H[m]	Inclinare [°]	Tip cablu	L traseu [m]	OBS.
	RF U	739 624	100	+27.50	-	2x7/8"	45	existenta
	RF V	739 624	220	+27.50	-	2x7/8"	45	existenta
	RF W	739 624	320	+27.50	-	2x7/8"	45	existenta
	RF K	HWX-6516DS1-VTM	100	+28.00	-	FO	45	existenta
	RF L	HWX-6516DS1-VTM	220	+28.00	-	FO	45	existenta
	RF M	HWX-6516DS1-VTM	320	+28.00	-	FO	45	existenta
	MW	Ø0.6	-	+26.00	n/a	CNT400	-	existenta
	MW	Ø1.8	-	+17.00	n/a	CNT400	-	existenta

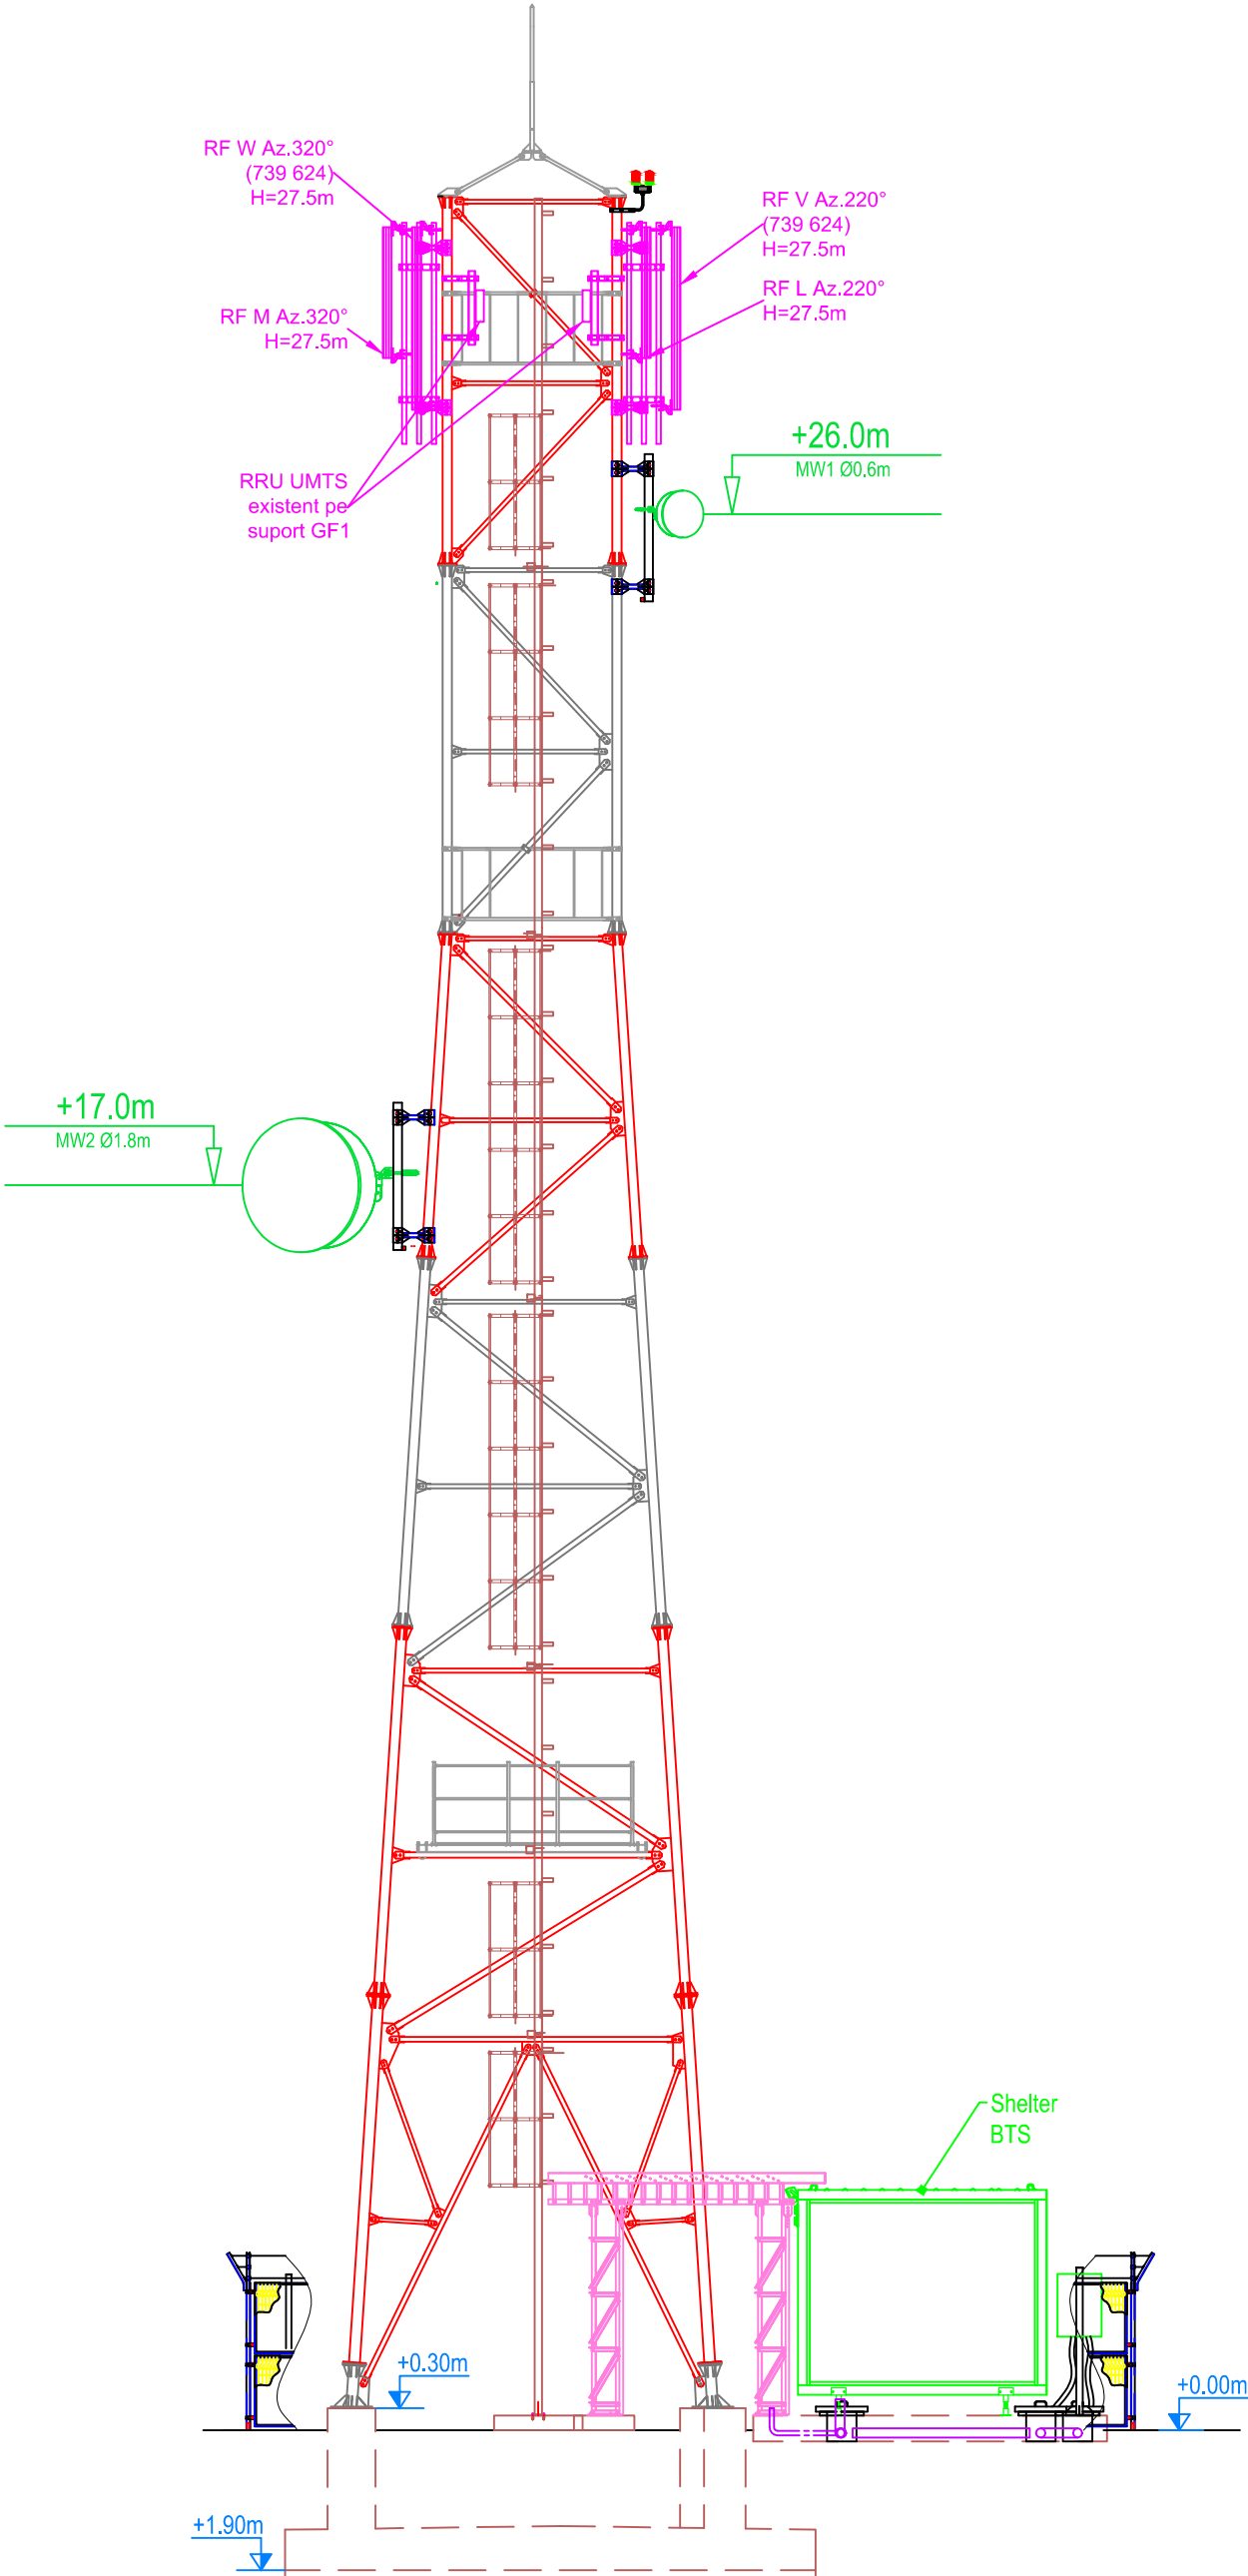


Beneficiar:		Contractor:		Nume site:		Cod site:		Volumul:	
				Berbesti 2		CR588		-	
Proiectant:		Adresa site:		Nume desen:		Faza:		Proiect nr.	
		Loc. Damteni, Com. Berbesti, Jud. Valcea		CR588-CV-02		BP		CR588	
Aprobat		ing. Alina Vilau		Scara:		Titlu desen:		Format:	
Verificat		ing. Sergiu Bazarciuc		1:100		Elevatie - situatie existenta		A3	
Proiectat		ing. Adrian Dobre		Data:				Rev.	
				15.01.2018				0	
								Planşa nr.	
								2	
Acest proiect este proiect de legea Dreptului de Autor nr. 8/1996. Este interzisă reproducerea, utilizarea proiectului sau a unei parti din acesta fara acordul scris al S.C. SIMTEL TEAM S.R.L.									

Elevatie - situatie existenta



Coordinate:
45°00'31.00"
23°53'49.00"

Antene TELEKOM	Antena	Tip antena	Azimut [°]	H[m]	Inclinare [°]	Tip cablu	L traseu [m]	OBS.
	RF U	739 624	100	+27.50	-	FO	45	existentă
	RF V	739 624	220	+27.50	-	FO	45	existentă
	RF W	739 624	320	+27.50	-	FO	45	existentă
	RF K	HWX-6516DS1-VTM	100	+28.00	-	FO	45	existentă
	RF L	HWX-6516DS1-VTM	220	+28.00	-	FO	45	existentă
	RF M	HWX-6516DS1-VTM	320	+28.00	-	FO	45	existentă
	MW	Ø0.6	-	+26.00	n/a	CNT400	-	existentă
	MW	Ø1.8	-	+17.00	n/a	CNT400	-	existentă

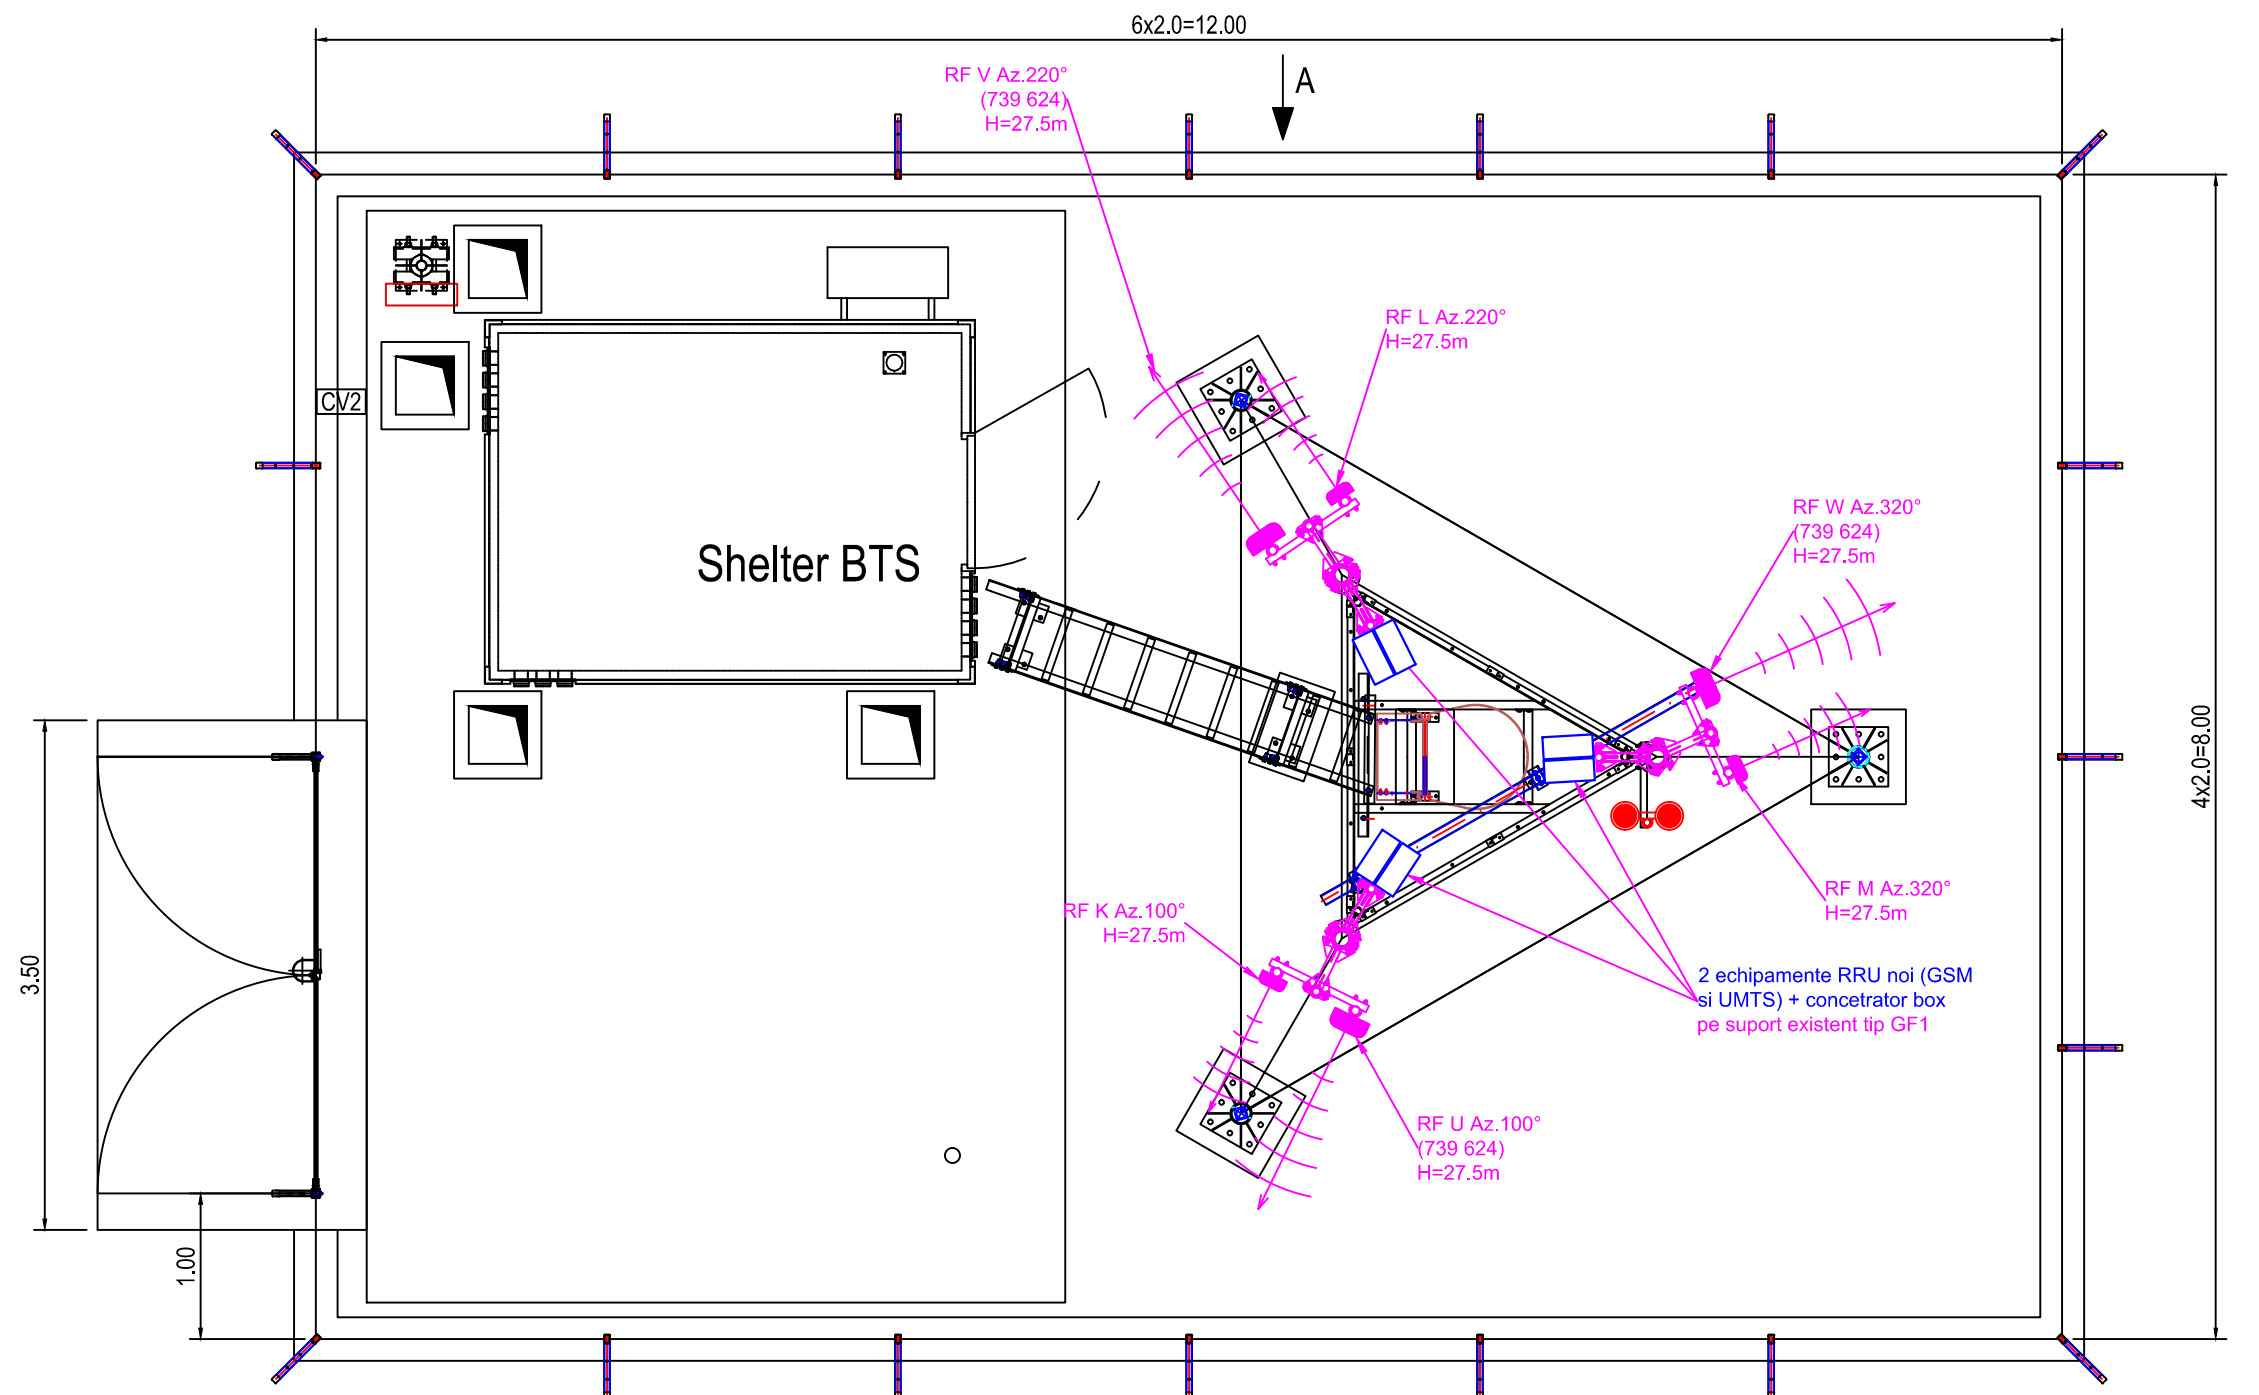

NOTA:

- Antenele existente vor ramane pe pozitie.
- Se instaleaza cate 2xRRU noi (GSM si UMTS) pe suportul existent GF1 pentru fiecare sector.
- Feeder-ii existenti se vor dezinstala.
- RRU-urile existente se vor dezinstala.
- RBS se va dezinstala din shelter;
- Echipamentul ZTE din RACK se vor dezinstala
- Se va instala un concentrator box pe suport GF1 existent si un ODF in Rack;
- Cele 6 RRU-uri se vor alimenta din CB: 6x16A pentru RRU GSM si UMTS;

In Rack-ul existent se vor instala:1xPDU,
1xRBS6601(BB5216).

Noul PDU se va alimenta din Power Plant pe 2 sigurante noi de 63A.

Jumper necesar: 12pcs x 3m.


FO necesar: 1 x multi FO - 45m, 6 patch-uri 5m (intre RRU-uri si CB) si 6 patch-uri 5m (intre rack si CB);

DC necesar: 1x45m (6x25mmp) pentru CB, 6x5m (2x6mmp) pentru RRU-uri;

Noile echipamente si confectionia metaliza se vor lega la sistemul de impamantare existent.

Beneficiar:		Contractor:		Nume site:		Cod site:		Volumul:					
				Berbesti 2		CR588		-					
Proiectant:				Adresa site:				Proiect nr.					
				Loc. Damteni, Com. Berbesti, Jud. Valcea				CR588					
				Nume desen:				Faza:					
				CR588-CV-04				BP					
Aprobat	ing. Alina Vilau		Scara:	Titlu desen:				Format:	Rev.				
Verificat	ing. Sergiu Bazarciuc		1:50					Plan - situatie propusa				A3	0
Proiectat	ing. Adrian Dobre		Data:										
				15.01.2018				4					
Acest proiect este protejat de legea Dreptului de Autor nr. 8/1996. Este interzisă reproducerea, utilizarea proiectului sau a unei parti din acesta fara acordul scris al S.C. SIMTEL TEAM S.R.L.													

Antene TELEKOM	Antena	Tip antena	Azimut [°]	H[m]	Inclinare [°]	Tip cablu	L traseu [m]	OBS.
	RF U	739 624	100	+27.50	-	FO	45	existenta
	RF V	739 624	220	+27.50	-	FO	45	existenta
	RF W	739 624	320	+27.50	-	FO	45	existenta
	RF K	HWX-6516DS1-VTM	100	+28.00	-	FO	45	existenta
	RF L	HWX-6516DS1-VTM	220	+28.00	-	FO	45	existenta
	RF M	HWX-6516DS1-VTM	320	+28.00	-	FO	45	existenta
	MW	Ø0.6	-	+26.00	n/a	CNT400	-	existenta
	MW	Ø1.8	-	+17.00	n/a	CNT400	-	existenta

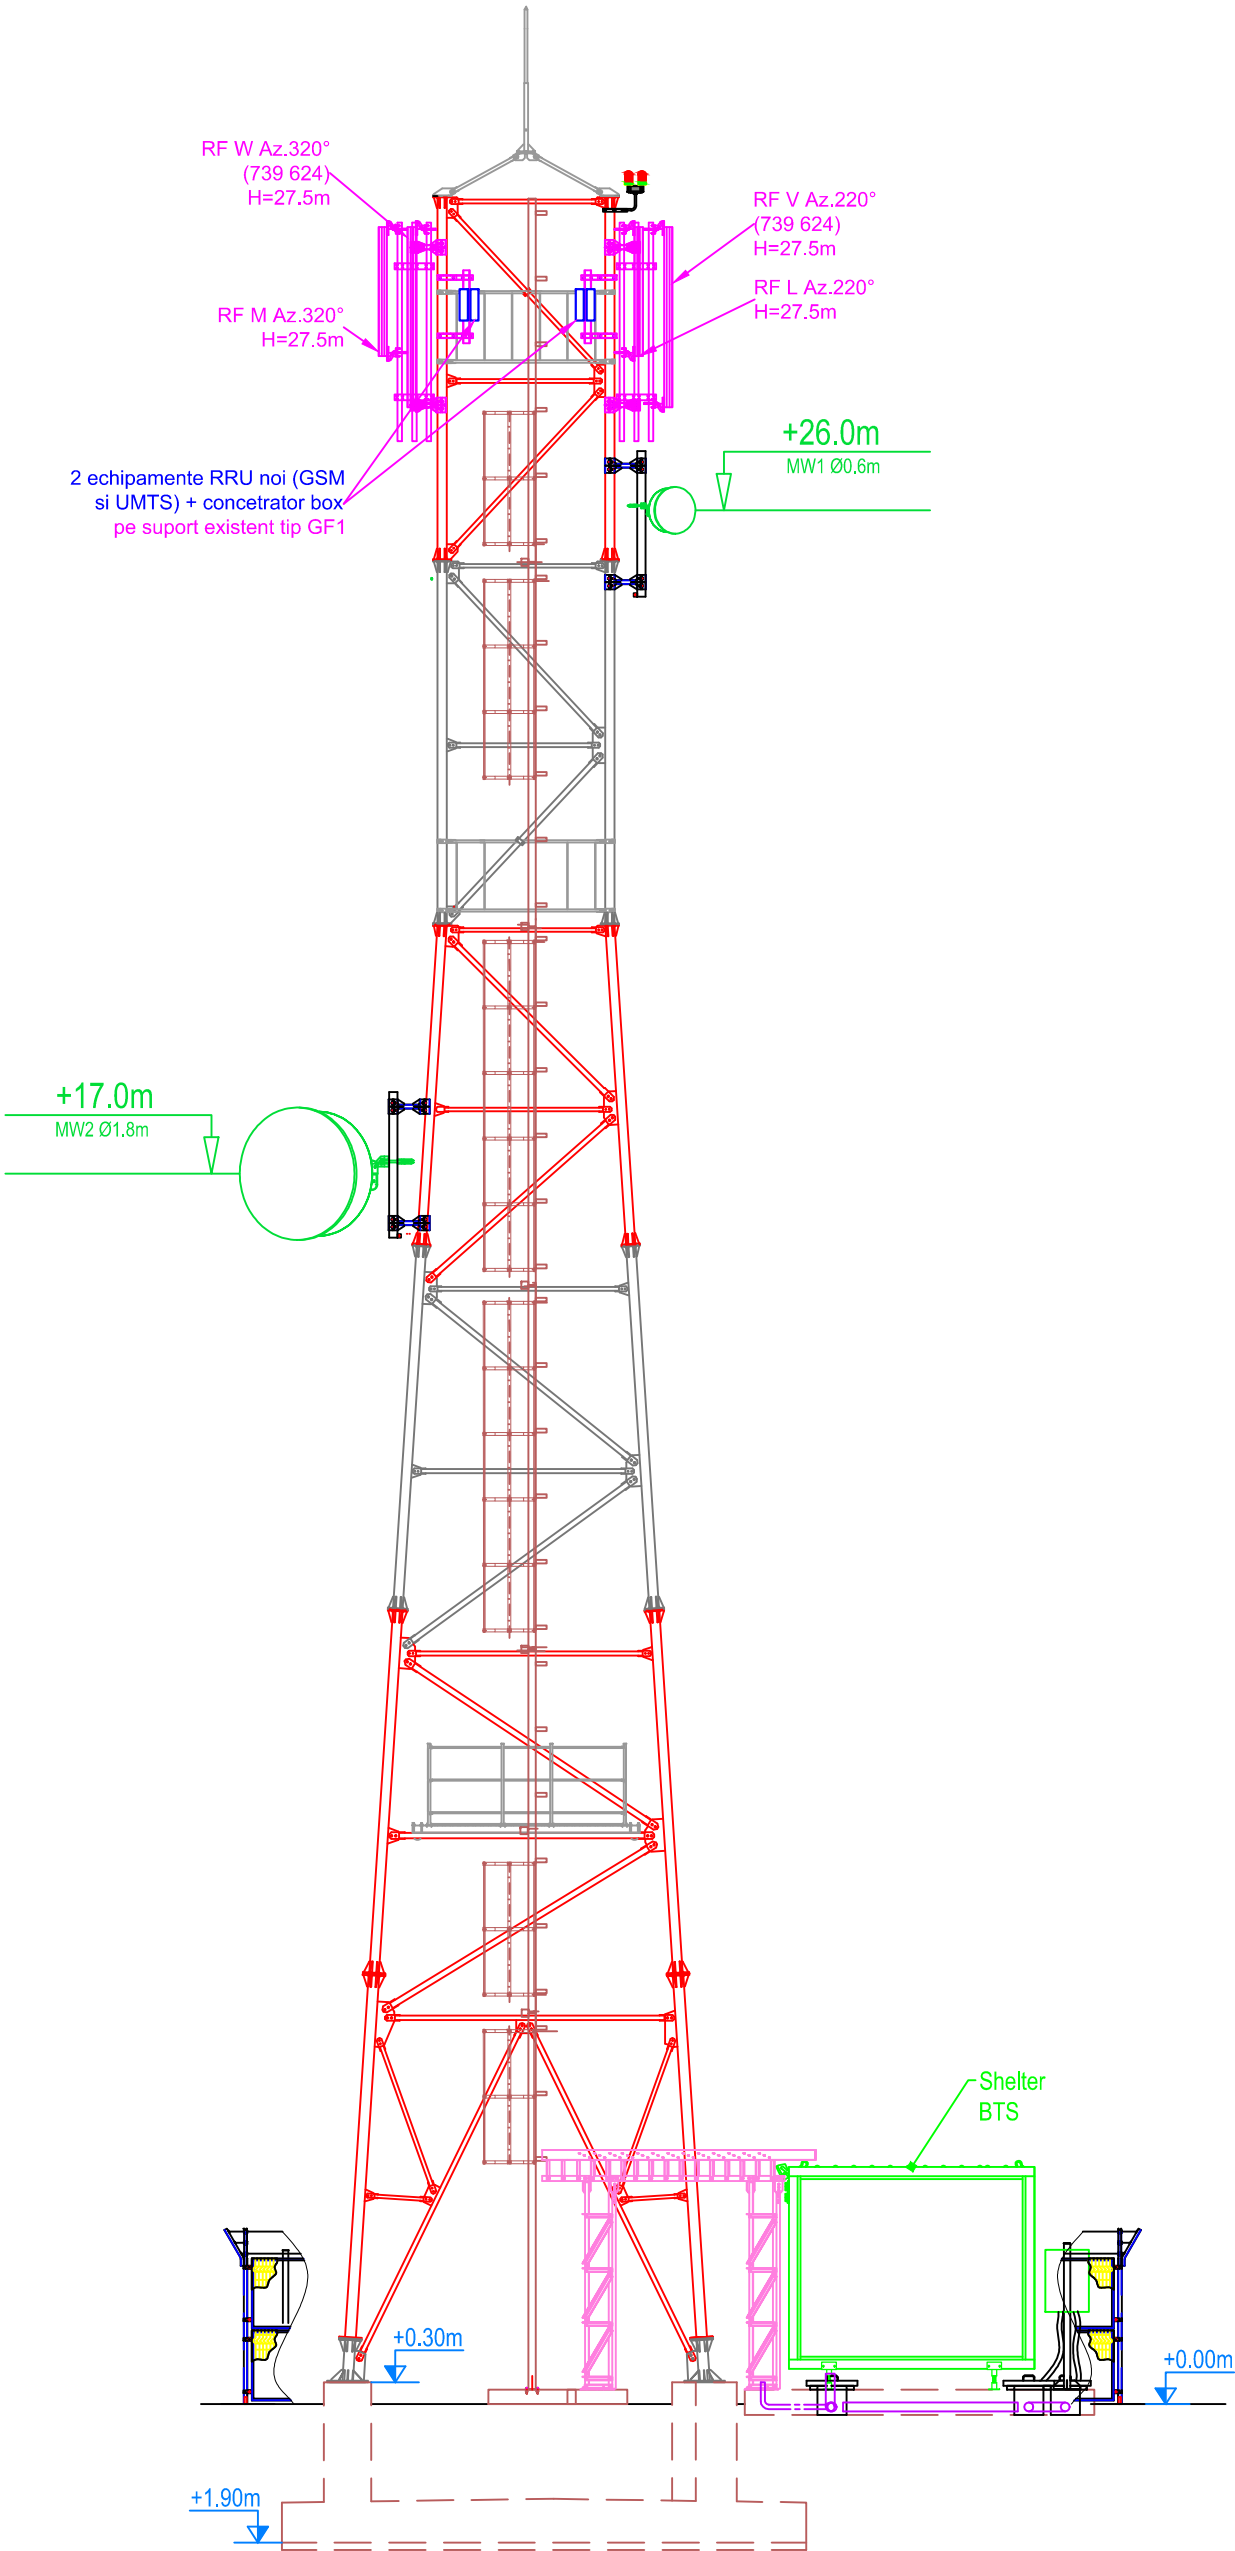

Cod site:
CR588 Berbesti 2
Loc. Damteni, Com.
Berbesti, Jud. Valcea

Coordonate:
45°00'31.00"
23°53'49.00"

- NOTA:
- Antenele existente vor ramane pe posite.
 - Se instaleaza cate 2xRRU noi (GSM si UMTS) pe suportul existent GF1 pentru fiecare sector.
 - Feeder-ii existenti se vor dezinstala.
 - RRU-urile existente se vor dezinstala.
 - RBS se va dezinstala din shelter;
 - Echipamentul ZTE din RACK se vor dezinstala
 - Se va instala un concentrator box pe suport GF1 existent si un ODF in Rack;
 - Cele 6 RRU-uri se vor alimenta din CB: 6x16A pentru RRU GSM si UMTS;
 - In Rack-ul existent se vor instala: 1xPDU, 1xRBS6601(BB5216).
 - Noul PDU se va alimenta din Power Plant pe 2 sigurante noi de 63A.
 - Jumper necesar: 12pcs x 3m.
 - FO necesar: 1 x multi FO - 45m, 6 patch-uri 5m (intre RRU-uri si CB) si 6 patch-uri 5m (intre rack si CB);
 - DC necesar: 1x45m (6x25mmp) pentru CB, 6x5m (2x6mmp) pentru RRU-uri;
 - Noile echipamente si confectia metaliza se vor lega la sistemul de impamantare existent.

Beneficiar:		Contractor:		Nume site:		Cod site:		Volumul:	
				Berbesti 2		CR588		-	
Proiectant:		Adresa site:		Loc. Damteni, Com. Berbesti, Jud. Valcea		Proiect nr.		CR588	
		Nume desen:		CR588-CV-05		Faza:		BP	
Aprobat		ing. Alina Vilau		Scara:		Titlu desen:		Format:	
Verificat		ing. Sergiu Bazarciuc		1:100		Elevatie - situatie propusa		A3	
Proiectat		ing. Adrian Dobre		Data:				0	
				15.01.2018				Planşa nr.	
								5	

Acest proiect este protejat de legea Dreptului de Autor nr. 8/1996. Este interzisă reproducerea, utilizarea proiectului sau a unei părți din acesta fără acordul scris al S.C. SIMTEL TEAM S.R.L.

