

**NOTA:**

Cheile se iau de la sediul Ericsson din Sibiu.
Nu se poate ajunge la site cu masina deloc. Drum impracticabil.

Pentru detalii privind drumul de acces trebuie contactat viceprimarul.

Persoana de contact pentru acest site nu exista.
Accesul spre site se face din com. Salciua de Jos.

Site: CJ117 SALCIUA

Status: ROPP

Address: Com. Salciua Sat Salciua De Jos Extravilan Jud. Alba

Latitude: 46 24 53.7 N

Longitude: 23 25 42.9 E

Altitude: 798 m




REV	DESCRIERE	DATA	INTOCMIT	VERIFICAT
Beneficiar: SC Telekom Romania SA 		Data:	Titlu proiect:	Cod site:
		18.04.2018	Reconfigurare Statie Fixa Telefonie Mobila	CJ117
Proiectant: SC Advanced Telecom Solutions SRL  C.U.I. 23771241, Str.Gura Vadului 2B, sector 3, Bucuresti		Nr. proiect:	-	
		Scara:	Nume site: Salciua	Faza:
		-	Adresa site: Com. Salciua Sat Salciua De Jos Extravilan Jud. Alba	BP
Proiectat:	Ing. V.Luca	1/7	Titlu plansa:	Rev:
Verificat:	Ing. V.Luca		Plan Incadrare in Zona	0
Aprobat:	Ing. V.Luca		Nr. desen: -	A4
Utilizarea, reproducerea si transmiterea acestui document fara acordul SC Advanced Telecom Solutions SRL este interzisa			Inlocuieste desen nr.: -	


Nume fisier:

Antenna	Antenna type	Frecv. MHz.	Height (m)	Az.	Tilt Electr.	Tilt Mec.	Feeder type	Feeder lenght	Obs.
RFU	DBXLH-6565B-VTM	900	47.5m	35°			Multi FO/FO	60m/5m	
		2100							
RFV	DBXLH-6565B-VTM	900	47.5m	135°			Multi FO/FO	60m/5m	
		2100							
RFW	739636	900	47.5m	215°			Multi FO/FO	60m/5m	

* inaltimea de la partea inferioara a antenei RF la sol

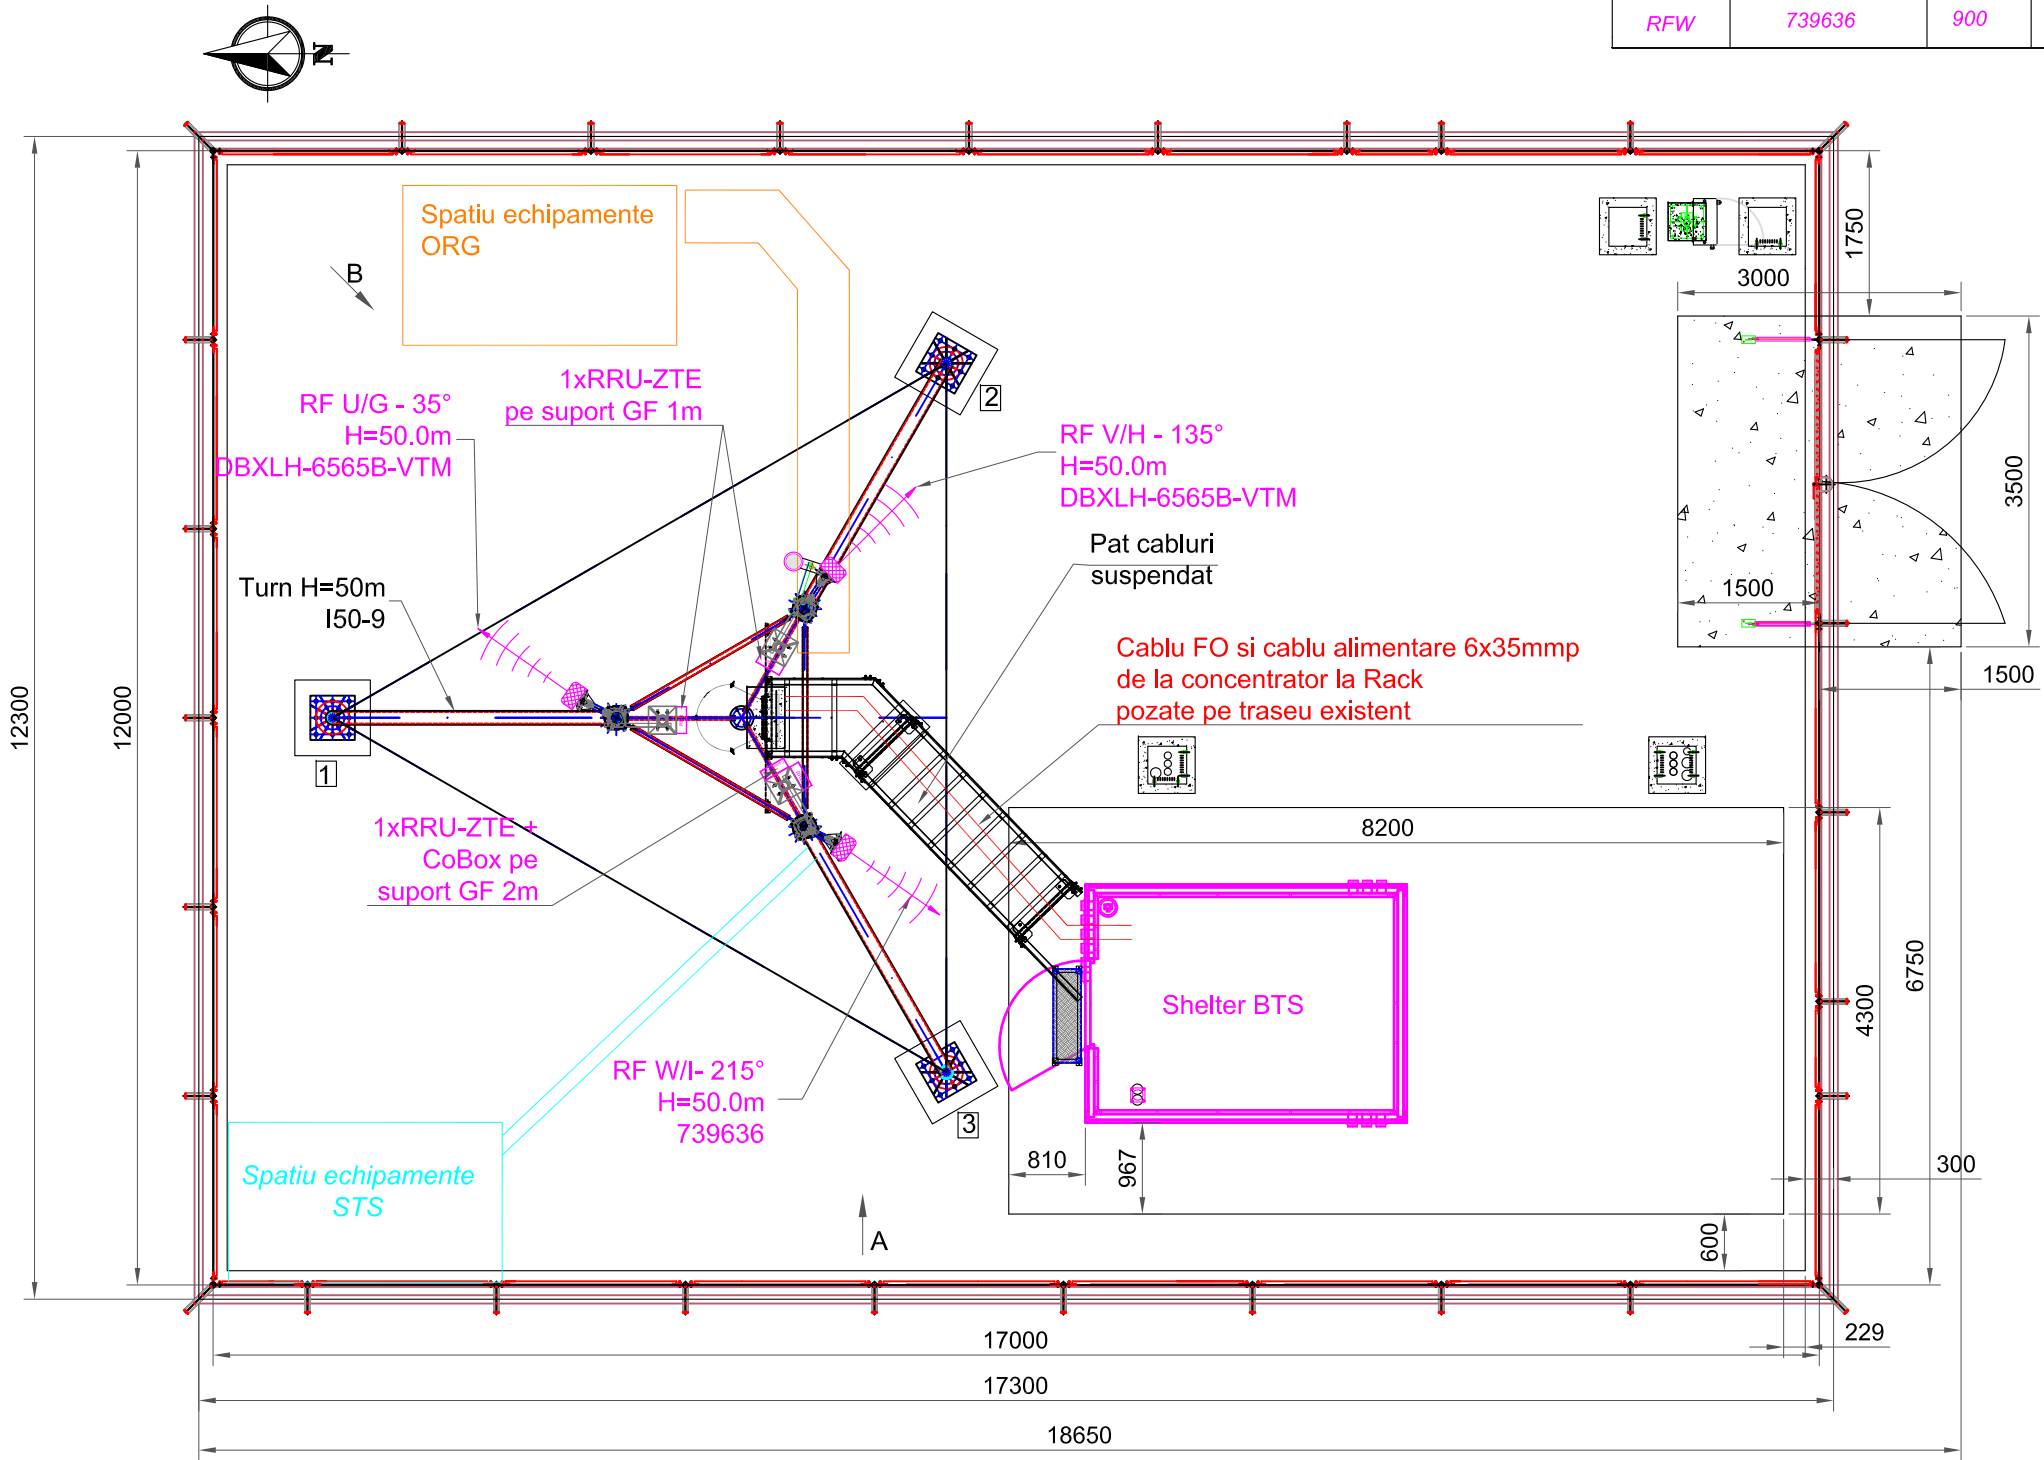


REV	DESCRIERE	DATA	INTOCMIT	VERIFICAT
	Beneficiar: SC Telekom Romania SA	Data: 18.04.2018	Titlu proiect: Reconfigurare Statie Fixa Telefonie Mobila	Cod site: CJ117
	Proiectant: SC Advanced Telecom Solutions SRL	Scara: 1:80	Nume site: Salciua	Faza: BP
			Adresa site: Com. Salciua Sat Salciua De Jos Extravilan Jud. Alba	
	Proiectat: Ing. V.Luca	Nr. plansa: 2/7	Titlu plansa: Plan Amplasament - Situatie Existenta	Rev: 0
	Verificat: Ing. V.Luca		Nr. desen: -	A3
	Aprobat: Ing. V.Luca		Inlocuieste desen nr.: -	
	Utilizarea, reproducerea si transmiterea acestui document fara acordul SC Advanced Telecom Solutions SRL este interzisa			
	Nume fisier:			

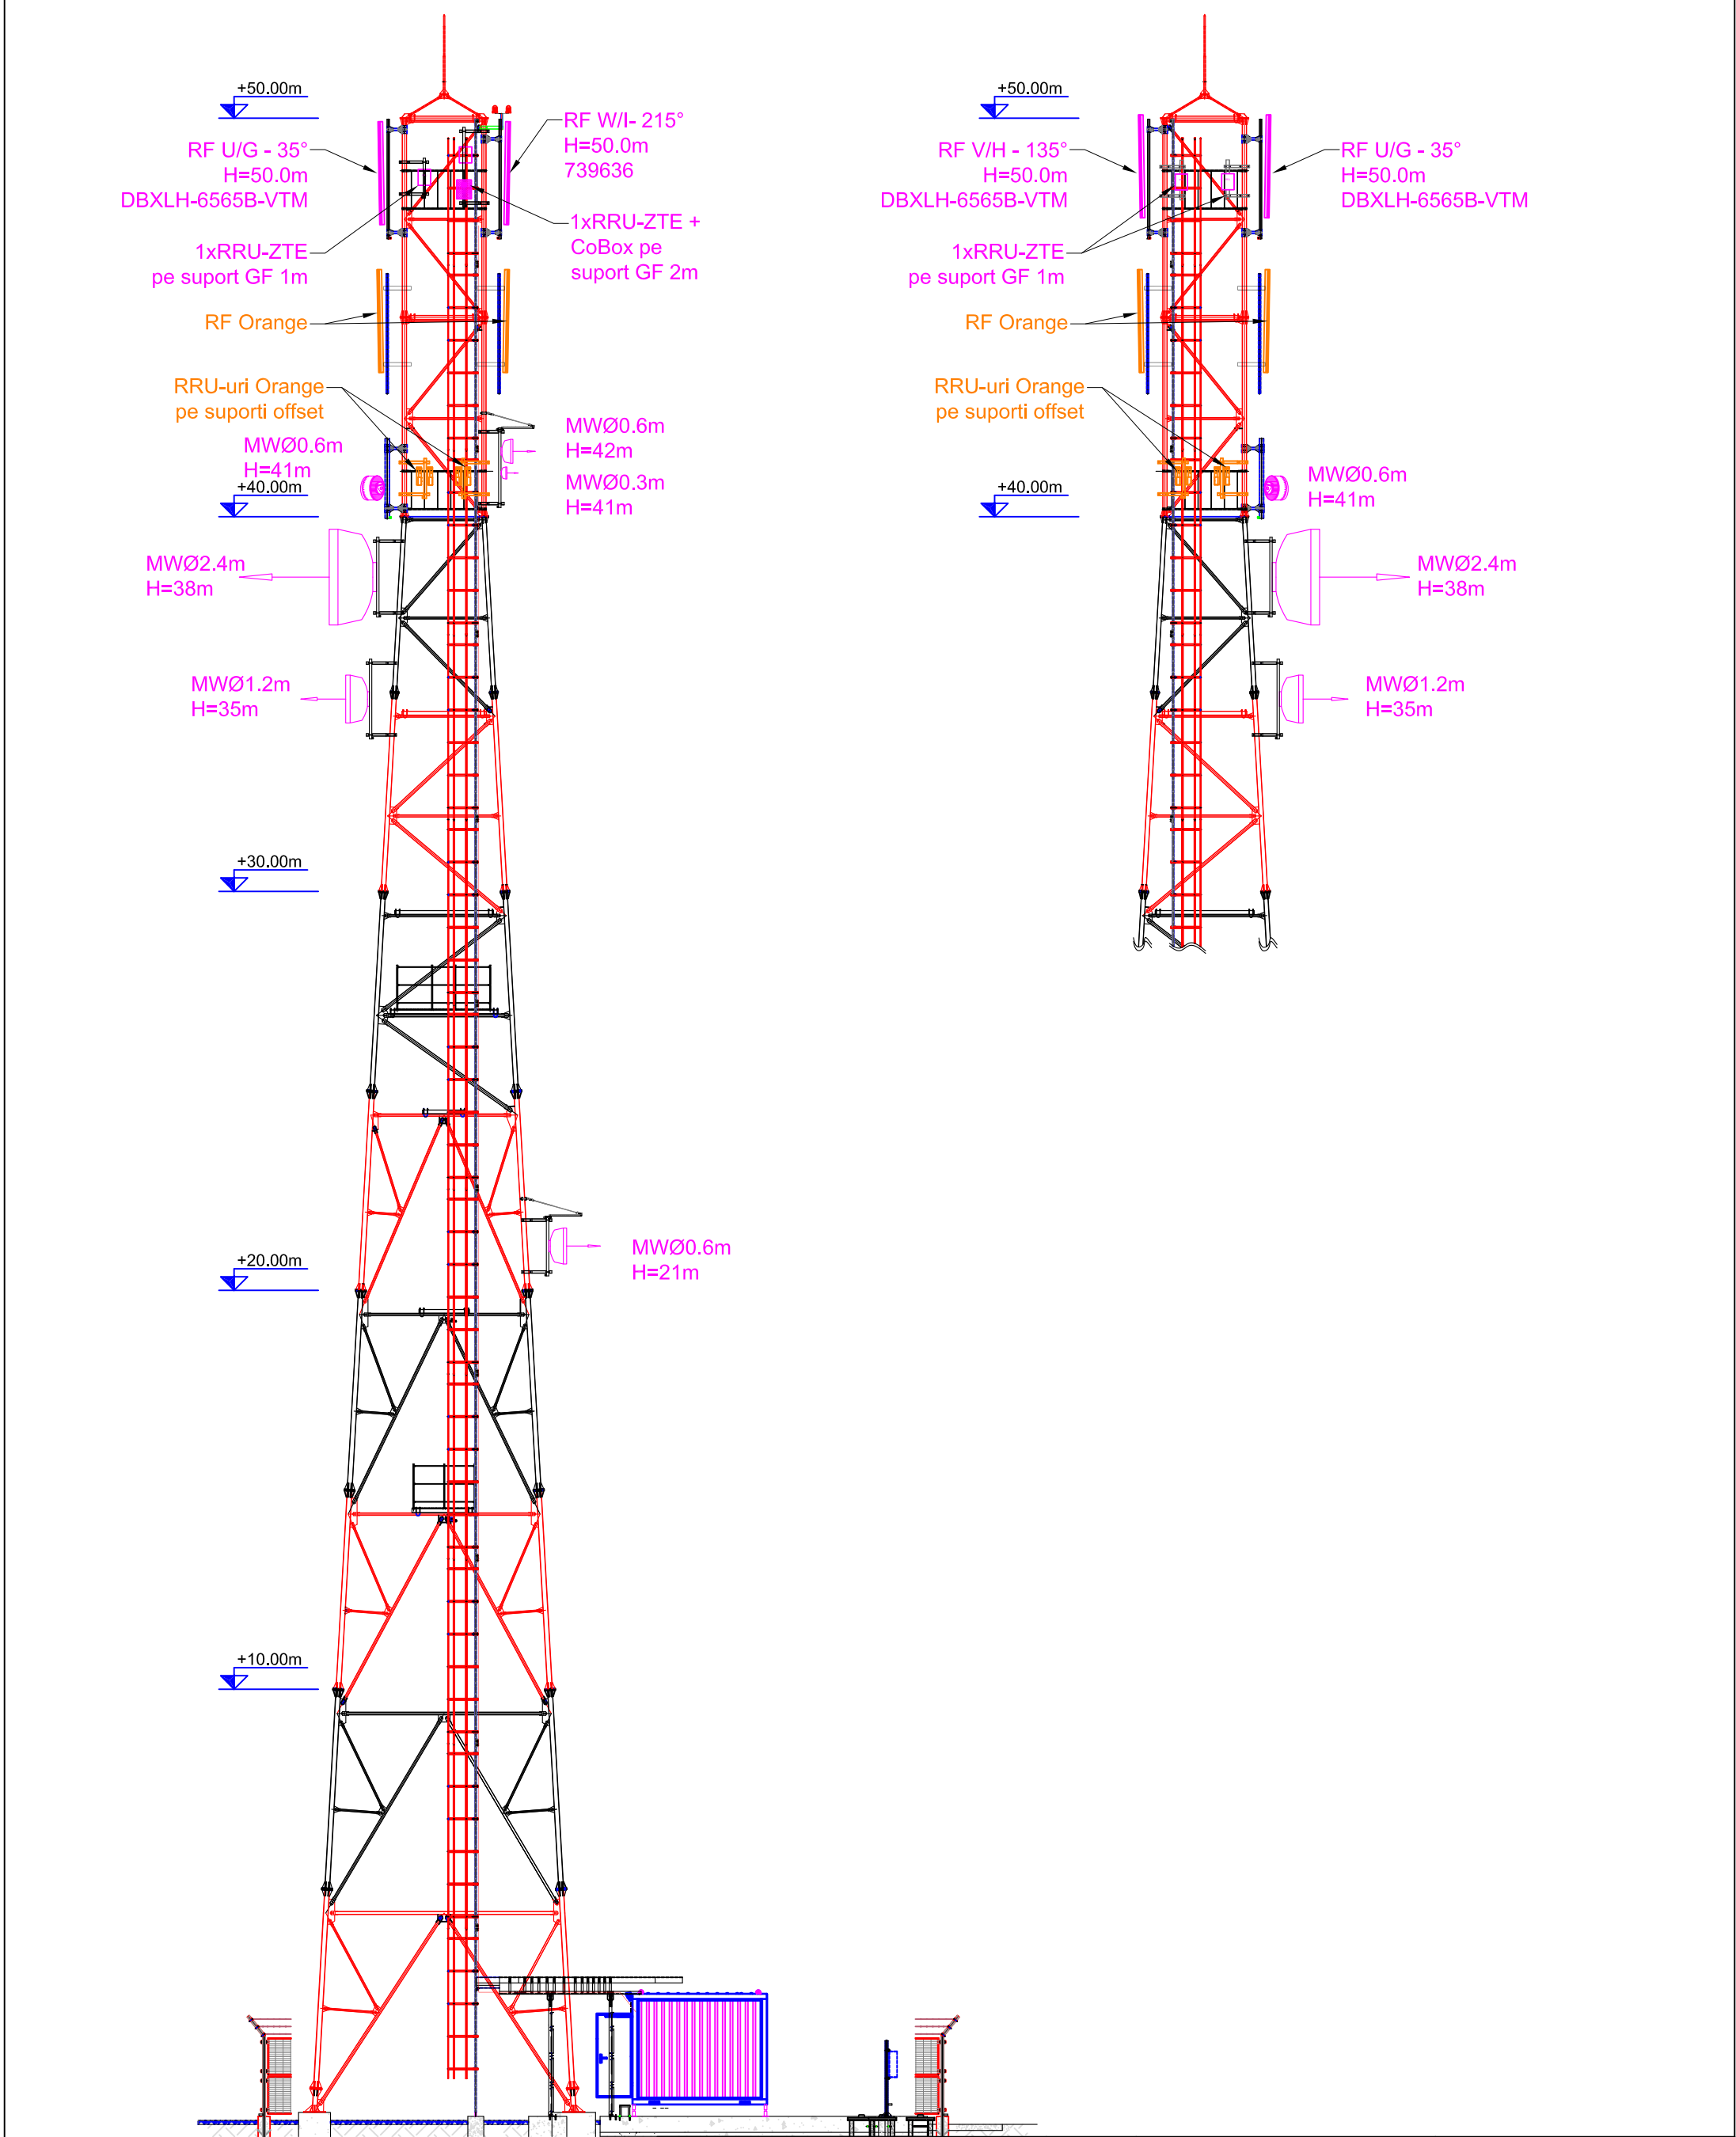


REV	DESCRIERE	DATA	INTOCMIT	VERIFICAT
	Beneficiar: SC Telekom Romania SA	Data: 18.04.2018	Titlu proiect: Reconfigurare Statie Fixa Telefonie Mobila	Cod site: CJ117
	Proiectant: SC Advanced Telecom Solutions SRL	Scara: 1:150	Nume site: Salciua	Faza: BP
			Adresa site: Com. Salciua Sat Salciua De Jos Extravilan Jud. Alba	
	Proiectat: Ing. V.Luca	Nr. plansa: 3/7	Titlu plansa: Elevatie Amplasament - situatie existenta	Rev: 0
	Verificat: Ing. V.Luca		Nr. desen: -	A3
	Aprobat: Ing. V.Luca		Inlocuieste desen nr.: -	
Utilizarea, reproducerea si transmiterea acestui document fara acordul SC Advanced Telecom Solutions SRL este interzisa				

Nume fisier:

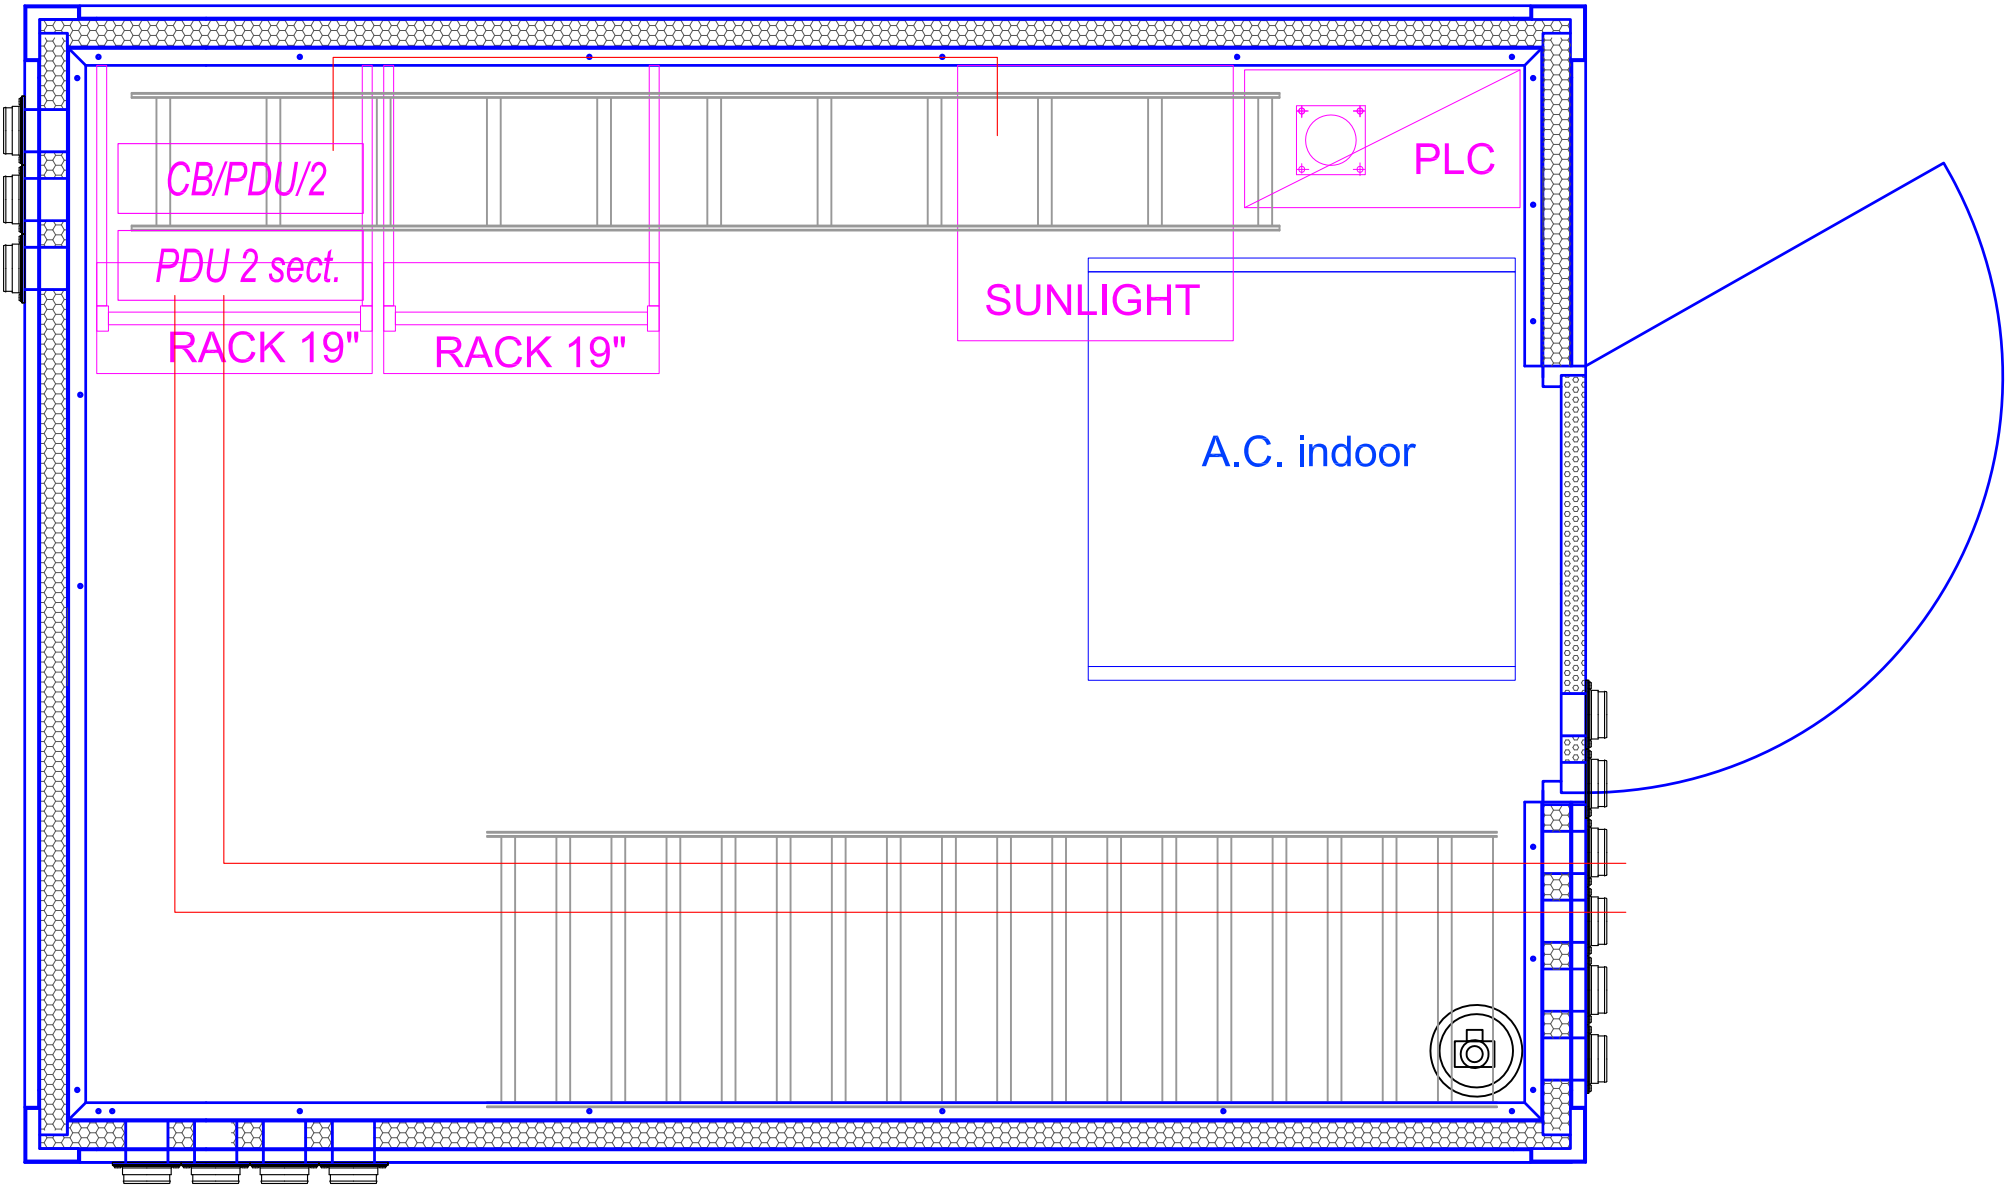

REV	DESCRIERE	DATA	INTOCMIT	VERIFICAT
Beneficiar: SC Telekom Romania SA		Data:	Titlu proiect:	Cod site:
		18.04.2018	Reconfigurare Statie Fixa Telefonie Mobila	CJ117
			Nr. proiect: -	
Proiectant: SC Advanced Telecom Solutions SRL		Scara:	Nume site:	Faza:
 C.U.I. 23771241, Str.Gura Vadului 2B, sector 3, Bucuresti		1:16	Salciua	BP
			Adresa site: Com. Salciua Sat Salciua De Jos Extravilan Jud. Alba	
Proiectat:	Ing. V.Luca	Nr. plansa:	Titlu plansa:	Rev:
Verificat:	Ing. V.Luca		Plan Shelter - Situatie existenta	0
Aprobat:	Ing. V.Luca			
Utilizarea, reproducerea si transmiterea acestui document fara acordul SC Advanced Telecom Solutions SRL este interzisa		4/7	Nr. desen: -	A3
			Inlocuieste desen nr.: -	
Nume fisier:				

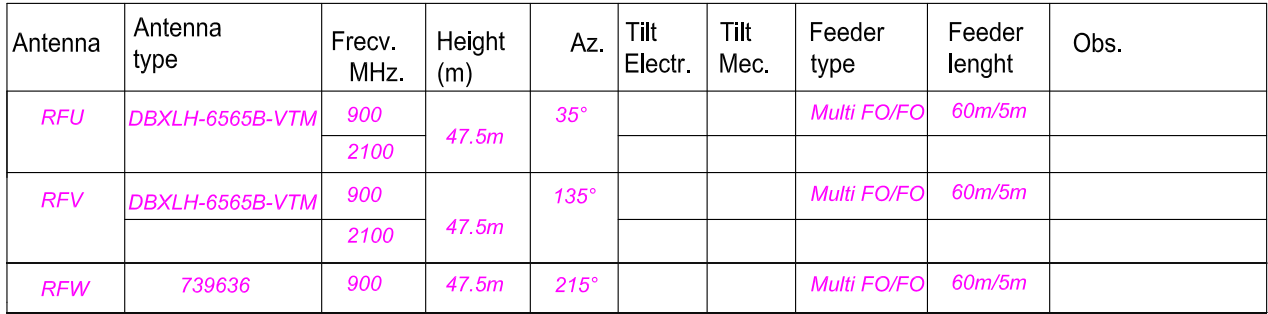
[illegible]

- se vor pastra antenele existente 2xDBXLH-6565-VTM si 1x739636;
- pe cei 2 suporti GF1 si pe suportul GF2 se vor instala 3xRRU-uri noi (GSM900/UMTS900);
- se va refolosi CoBox-ul existent;
- in rack existent se va instala 1xRBS6601 nou cu BB5216 si BB5212, care se va alimenta din 1x16A existenta si un SAU nou;
- RRU-urile se vor alimenta din 3 sigurante existente de 16A din CoBox cu cabluri DC CU2x6mmp - 5m;
- Dupa swap, se vor dezinstala RRU-urile ZTE impreuna cu FO/DC si echipamente aferente din shelter;


Lungimi cabluri:
Jumperi 1/2" - 6x3m;
FO - 6x5m;
DC CU2x6mmp - 6x5m;
DC alimentare RBS6601 - 2m;

REV	DESCRIERE	DATA	INTOCMIT	VERIFICAT
Beneficiar: SC Telekom Romania SA		Data:	Titlu proiect:	Cod site:
		18.04.2018	Reconfigurare Statie Fixa Telefonie Mobila	CJ117
			Nr. proiect: -	
Proiectant: SC Advanced Telecom Solutions SRL		Scara:	Nume site: Salciua	Faza:
 C.U.J. 23771241, Str.Gura Vadului 2B, sector 3, Bucuresti		1:80	Adresa site: Com. Salciua Sat Salciua De Jos Extravilan Jud. Alba	BP
Proiectat:	Ing. V.Luca	Nr. plansa:	Titlu plansa:	Rev:
Verificat:	Ing. V.Luca		Plan Amplasament - Situatie propusa	0
Aprobat:	Ing. V.Luca			
Utilizarea, reproducerea si transmiterea acestui document fara acordul SC Advanced Telecom Solutions SRL este interzisa			Nr. desen: -	
		5/7	Inlocuieste desen nr.: -	A3

Nume fisier:

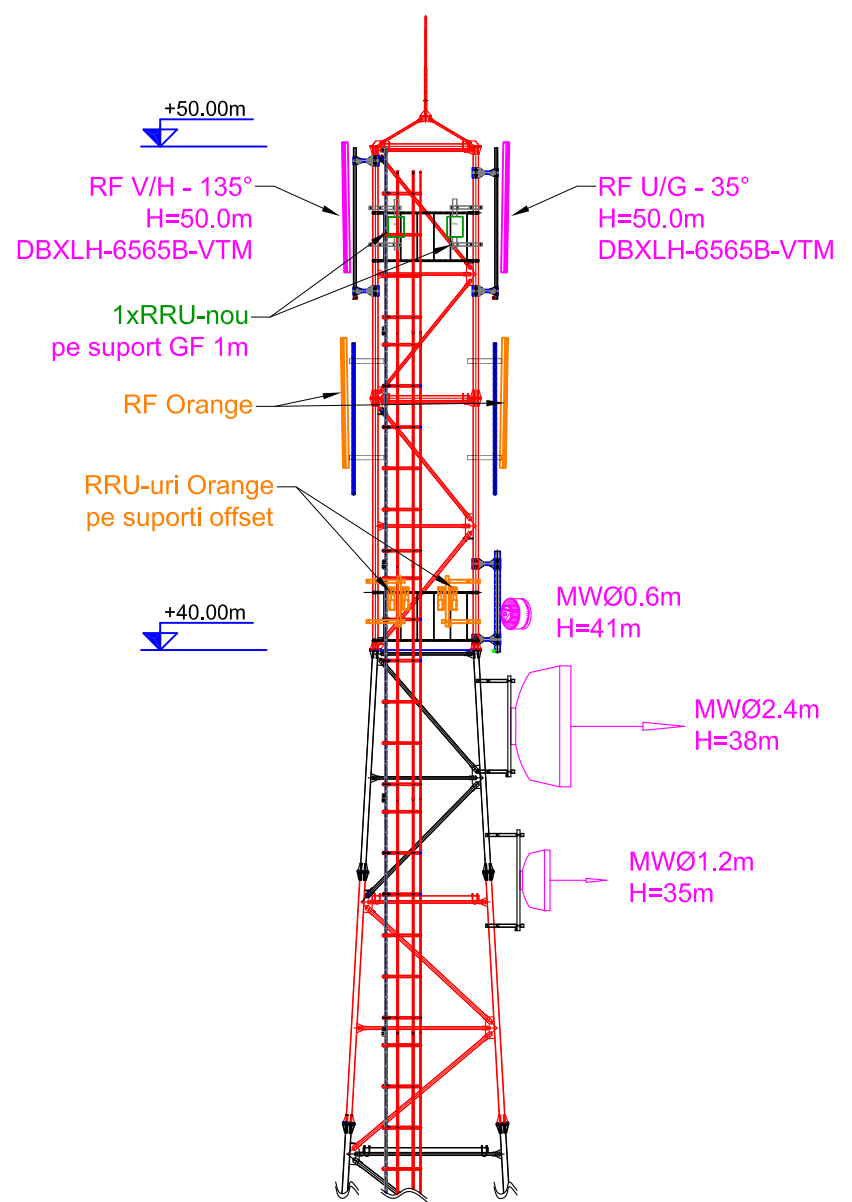

REV	DESCRIERE	DATA	INTOCMIT	VERIFICAT
Beneficiar: SC Telekom Romania SA 		Data: 18.04.2018	Titlu proiect: Reconfigurare Statie Fixa Telefonie Mobila Nr. proiect: -	Cod site: CJ117
Proiectant: SC Advanced Telecom Solutions SRL  C.U.I. 23771241, Str.Gura Vadului 2B, sector 3, Bucuresti		Scara: 1:150	Nume site: Salciua Adresa site: Com. Salciua Sat Salciua De Jos Extravilan Jud. Alba	Faza: BP
Proiectat:	Ing. V.Luca	Nr. plansa: 6/7	Titlu plansa: Elevatie Amplasament - situatie propusa	Rev: 0
Verificat:	Ing. V.Luca		Nr. desen: -	A3
Aprobat:	Ing. V.Luca		Inlocuieste desen nr.: -	
Utilizarea, reproducerea si transmiterea acestui document fara acordul SC Advanced Telecom Solutions SRL este interzisa				

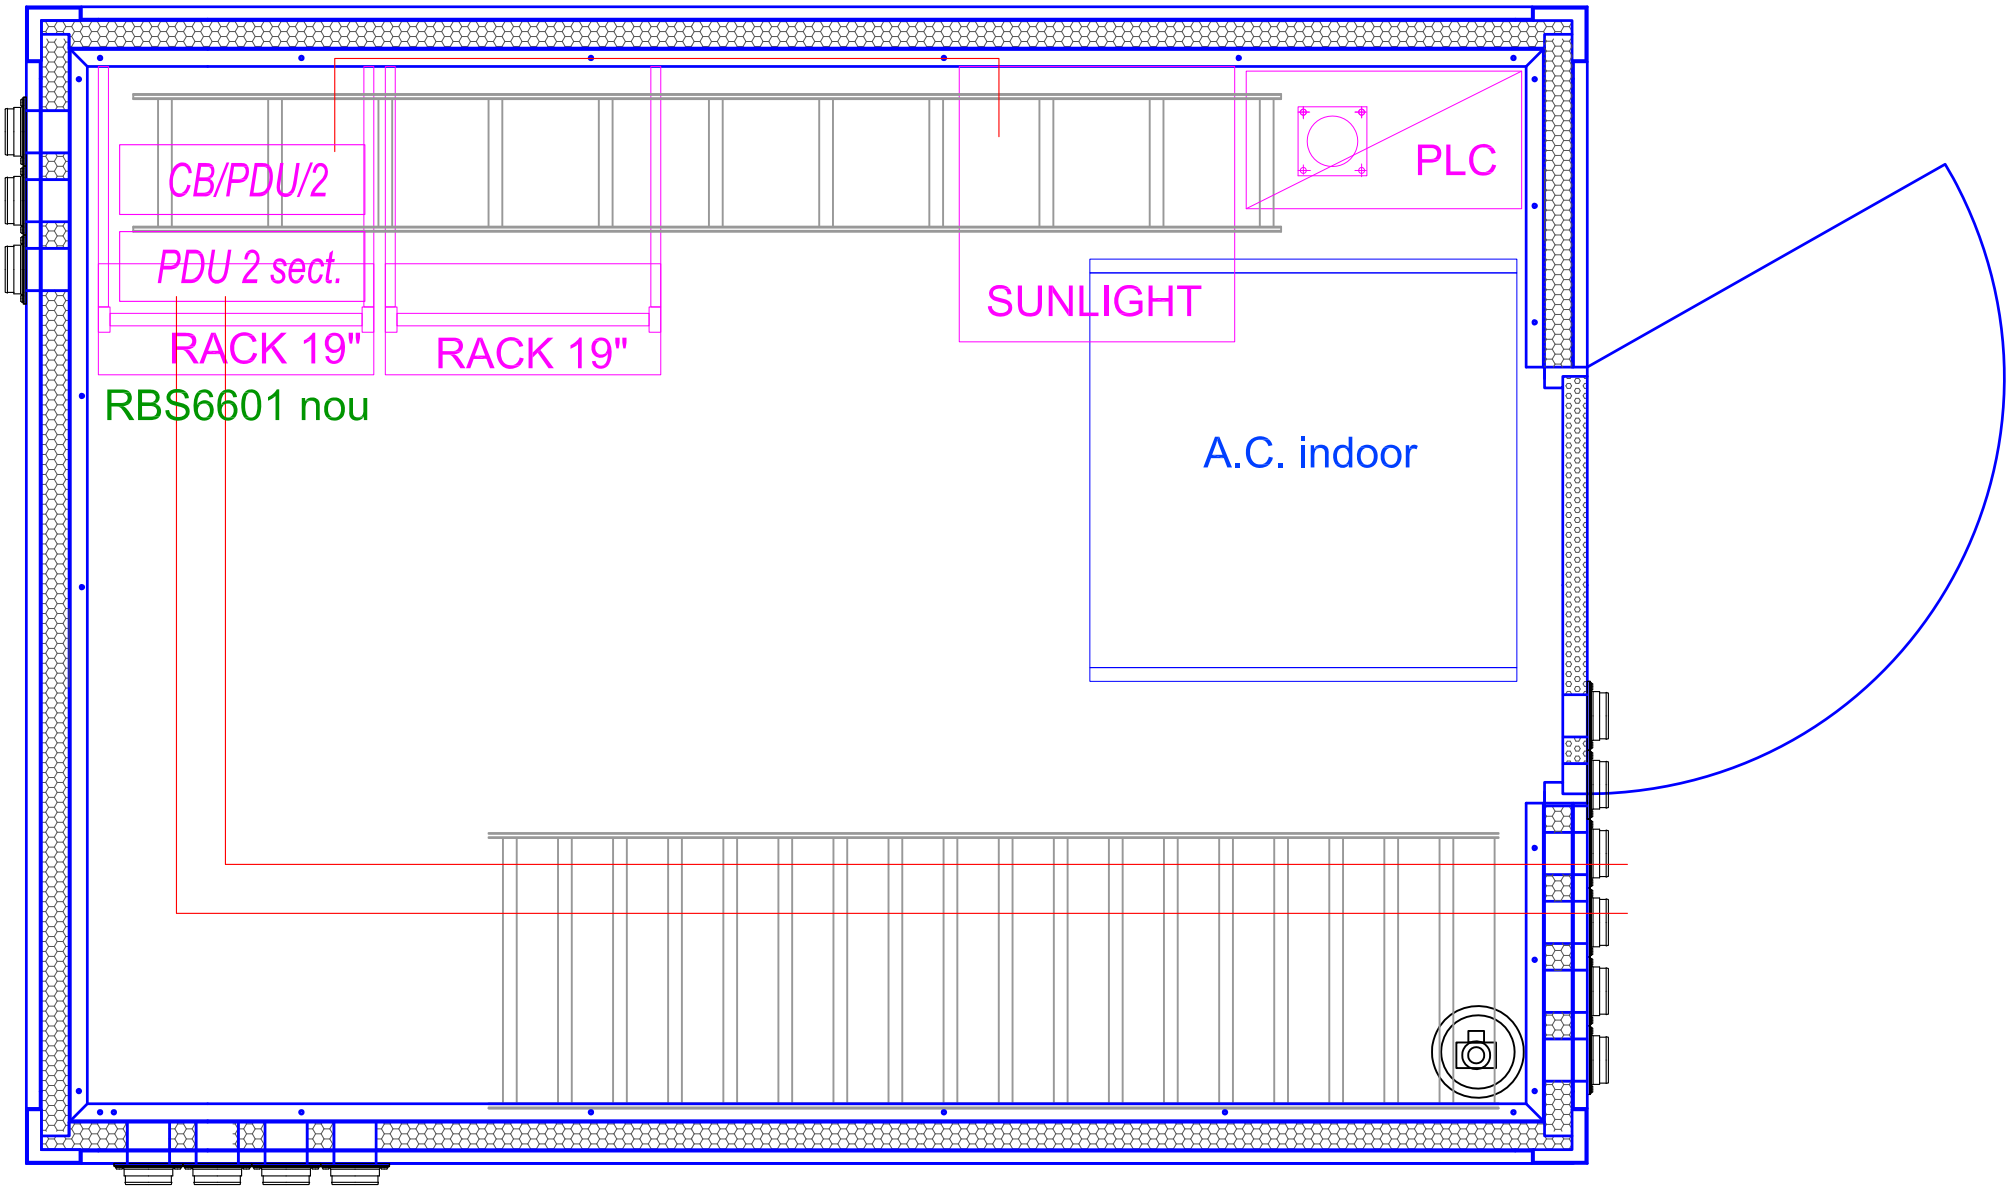

REV	DESCRIERE	DATA	INTOCMIT	VERIFICAT
Beneficiar: SC Telekom Romania SA 		Data: 18.04.2018	Titlu proiect: Reconfigurare Statie Fixa Telefonie Mobila Nr. proiect: -	Cod site: CJ117
Proiectant: SC Advanced Telecom Solutions SRL  C.U.I. 23771241, Str.Gura Vadului 2B, sector 3, Bucuresti		Scara: 1:16	Nume site: Salciua Adresa site: Com. Salciua Sat Salciua De Jos Extravilan Jud. Alba	Faza: BP
Proiectat: Ing. V.Luca		Nr. plansa: 7/7	Titlu plansa: Plan Shelter - Situatie propusa	Rev: 0
Verificat: Ing. V.Luca			Nr. desen: -	A3
Aprobat: Ing. V.Luca			Inlocuieste desen nr.: -	
Utilizarea, reproducerea si transmiterea acestui document fara acordul SC Advanced Telecom Solutions SRL este interzisa				