




Latitudine: 46° 19' 11.1"
Longitudine: 23° 24' 38.9"
Altitudine: 954m




NOTA:
Nu necesita chei. Este rupta o prindere de la o poarta. Lipsa lacat (poarta era legata cu sarma).
Din Ponor, se ia pe drumul DJ750C , apoi la un moment dat, se face dreapta spre satul Dupa Deal, apoi pe drum de pamant pe coama dealului pana la site.
Necesar 4x4 pe vreme favorabila.
Pe vreme nefavorabila (ploaie/ninsoare abundenta) nu se poate ajunge la site deloc.
De pe DJ750C, pana la site sunt aproximativ 6km. Drumul este forestier, ingust si in panta.
La intrarea pe site RTC trebuie semnat un PV cu reprezentat din partea RTC,zona Alba (0760.246.030)

REV	DESCRIERE	DATA	INTOCMIT	VERIFICAT
	Beneficiar: SC Telekom Romania SA	Data: 22.03.2018	Titlu proiect: Reconfigurare Statie Fixa Telefonie Mobila	Cod site: CJ439
	Proiectant: SC Advanced Telecom Solutions SRL	Scara: -	Nume site: PONOR_RTC	Faza: BP
			Adresa site: Ponor Alba	
	Proiectat: Ing. V.Luca	Nr. plansa: 1/5	Titlu plansa: Plan Incadrare in Zona	Rev: 0
	Verificat: Ing. V.Luca		Nr. desen: -	A3
	Aprobat: Ing. V.Luca		Inlocuieste desen nr.: -	
Utilizarea, reproducerea si transmiterea acestui document fara acordul SC Advanced Telecom Solutions SRL este interzisa				
Nume fisier:				

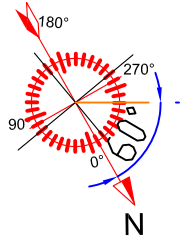

Antenna	Antenna type	Height	Azimut	Tilt Mec.			Tilt Elec.			Feeder type		Feeder lenght		Conectare		Link
RF U/G	K739624	40.0m	20°	3°	3°	-	0°	0°	-	1xFO	1xFO	1x50m	1x50m	RRU R8861		-
RF V/H	DBXLH-6565B	40.0m	180°	0°	0°	-	5°	5°	-	1xFO	1xFO	1x50m	1x50m	RRU R8881		-
RF W/I	K739624	40.0m	245°	2°	2°	-	0°	0°	-	1xFO	1xFO	1x50m	1x50m	RRU R8861		-
MW1	Ø0.6m	21.0m	8°			-			-	1xRG		1x30m		MiniShelter		CJ117

* inaltimea de la partea superioara a antenei RF si axul MW la sol.

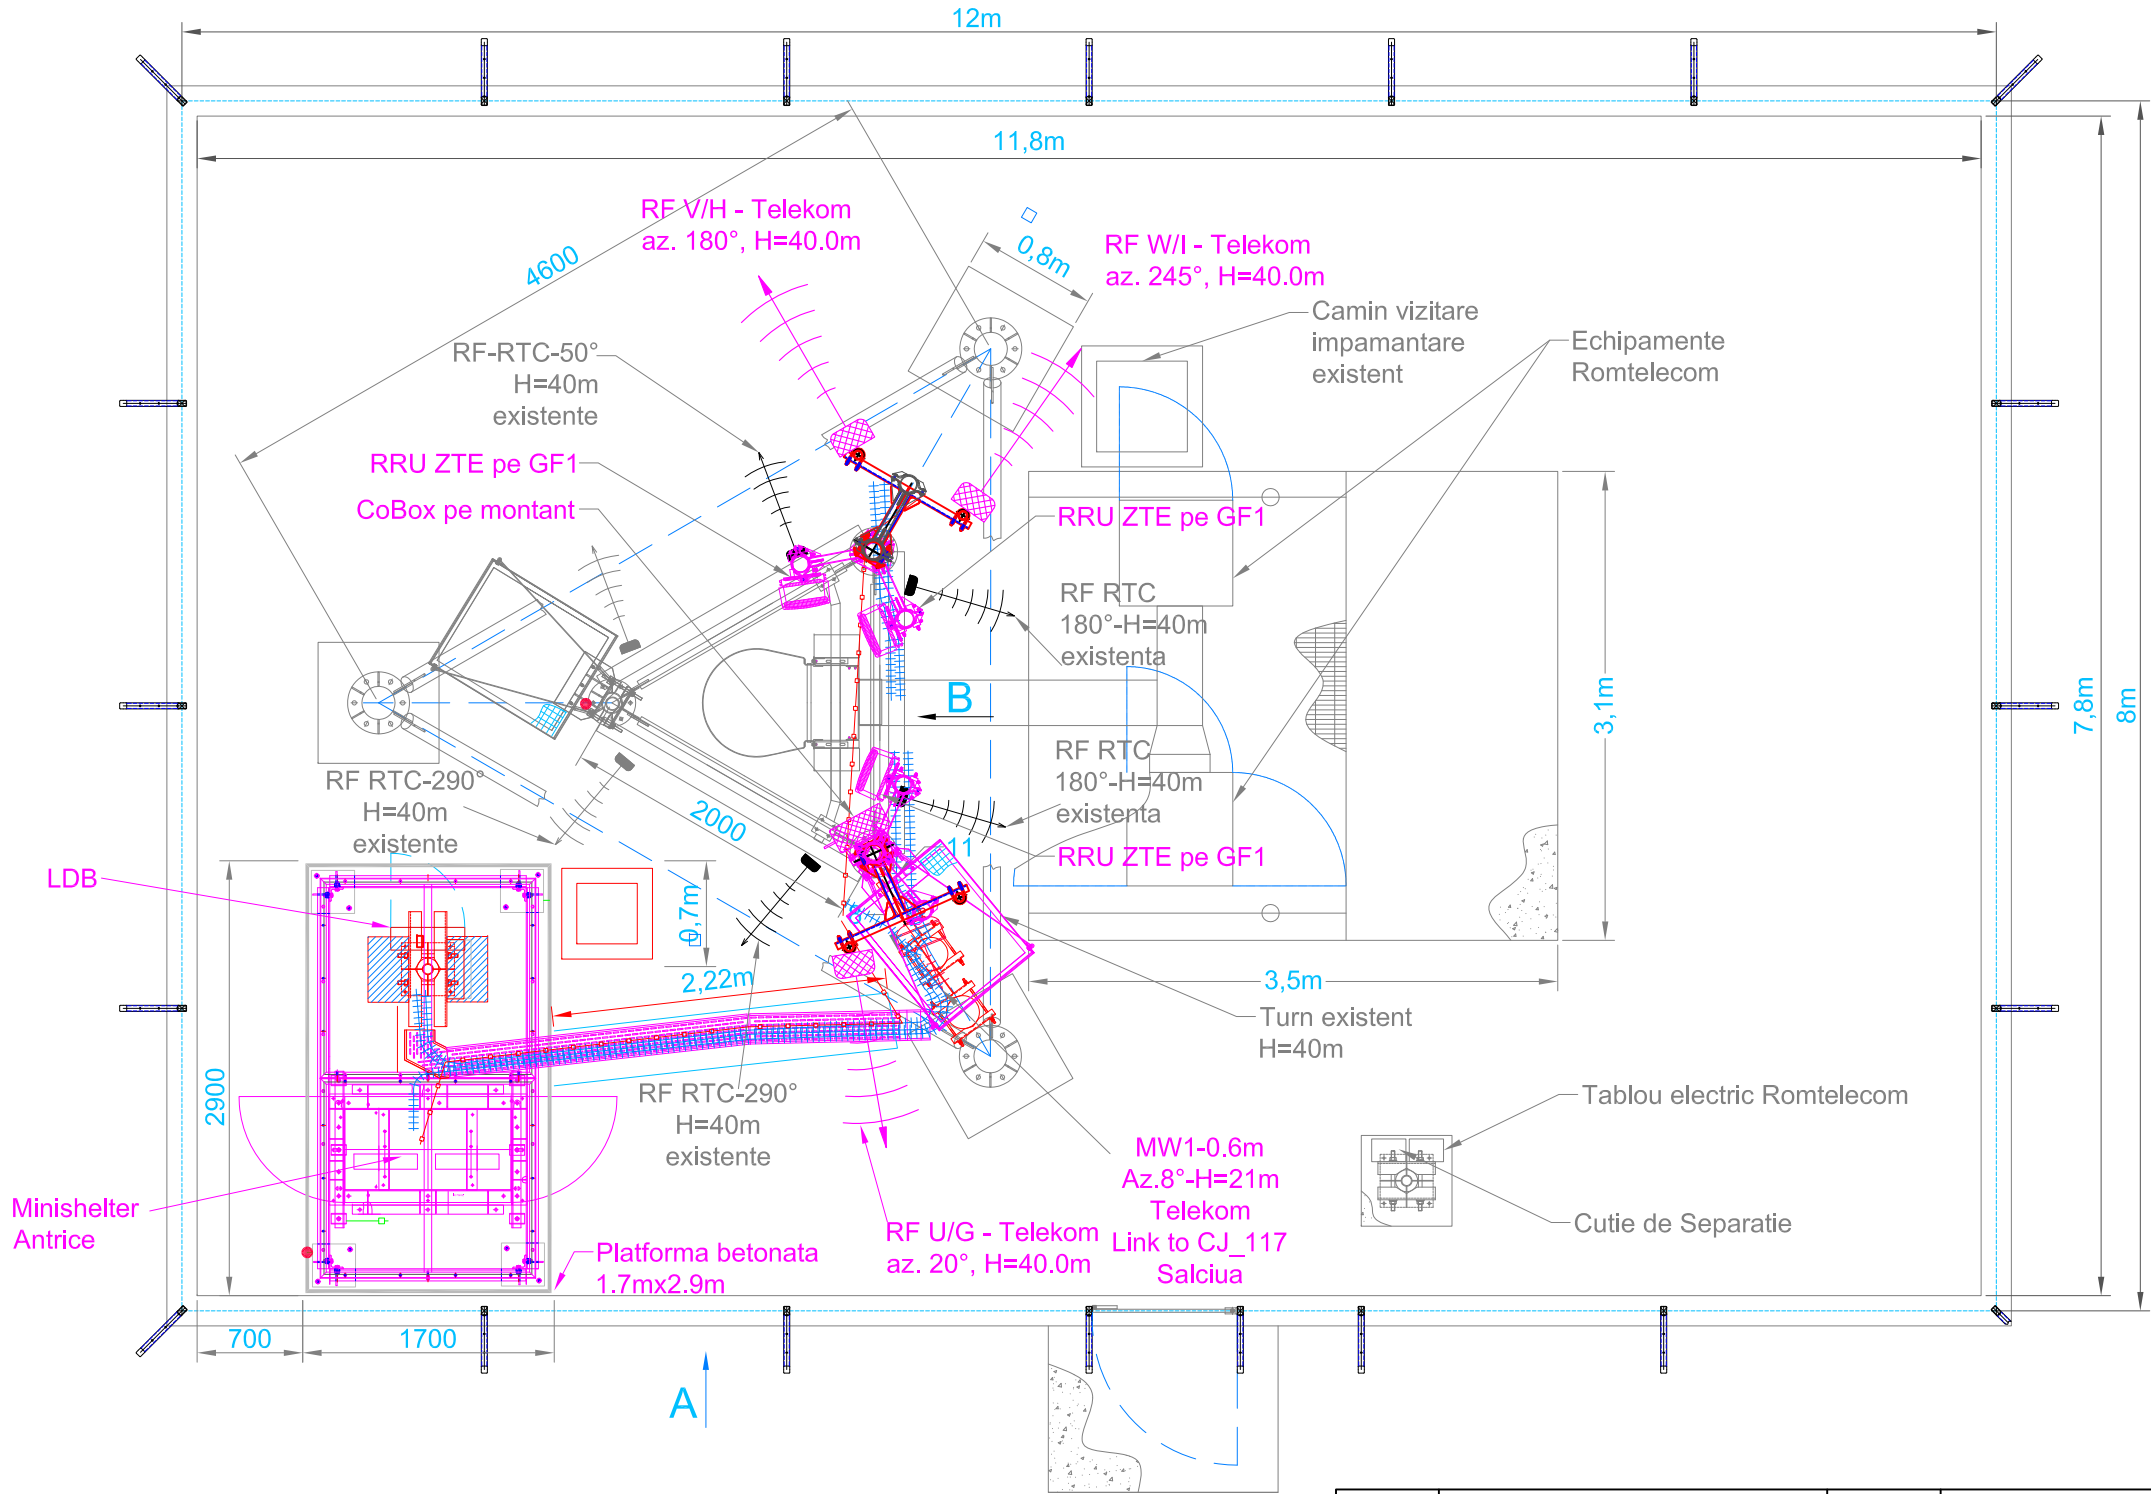

REV	DESCRIERE	DATA	INTOCMIT	VERIFICAT
	Beneficiar: SC Telekom Romania SA	Data: 22.03.2018	Titlu proiect: Reconfigurare Statie Fixa Telefonie Mobila	Cod site: CJ439
	Proiectant: SC Advanced Telecom Solutions SRL	Scara: 1:50	Nr. proiect: -	Faza: BP
	Proiectat: Ing. V.Luca	Nr. plansa: 2/5	Nume site: PONOR_RTC	Rev: 0
	Verificat: Ing. V.Luca		Adresa site: Ponor Alba	A3
	Aprobat: Ing. V.Luca		Titlu plansa: Plan Amplasament - Situatie Existenta	
	Utilizarea, reproducerea si transmiterea acestui document fara acordul SC Advanced Telecom Solutions SRL este interzisa		Nr. desen: -	
			Inlocuieste desen nr.: -	


Nume fisier:

Technical drawing of a telecommunication tower structure, showing various equipment and height markers. The drawing includes the following labels and annotations:

- Height Markers (from top to bottom):**
 - +40.0M
 - +35.0M
 - +30.0M
 - +25.0M
 - +15.0M
 - +10.0M
 - +5.0M
 - +0.3M
- Equipment and Components:**
 - RF U/G - Telek az.20°, H=40.
 - RRU ZTE pe GR
 - CoBOx pe mont
 - MW1-0 Az.8°-H Telekor Link to
 - Traseu existen
- Structural Labels:**
 - neata tenta
 - port ent


REV	DESCRIERE	DATA	INTOCMIT	VERIFICAT
Beneficiar: SC Telekom Romania SA 		Data: 22.03.2018	Titlu proiect: Reconfigurare Statie Fixa Telefonie Mobila Nr. proiect: -	Cod site: CJ439
Proiectant: SC Advanced Telecom Solutions SRL  C.U.J. 23771241, Str.Gura Vadului 2B, sector 3, Bucuresti		Scara: 1:120	Nume site: PONOR_RTC Adresa site: Ponor Alba	Faza: BP
Proiectat: Ing. V.Luca		Nr. plansa: 3/5	Titlu plansa: Elevatie Amplasament - situatie existenta	Rev: 0
Verificat: Ing. V.Luca				
Aprobat: Ing. V.Luca				
Utilizarea, reproducerea si transmiterea acestui document fara acordul SC Advanced Telecom Solutions SRL este interzisa			Nr. desen: - Inlocuieste desen nr : -	A3

Nume fisier:

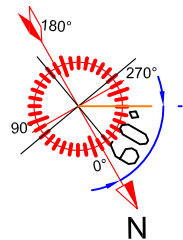

Antenna	Antenna type	Height	Azimut	Tilt Mec.			Tilt Elec.			Feeder type		Feeder lenght		Conectare		Link
RF U/G	K739624	40.0m	20°	3°	3°	-	0°	0°	-	1xFO	1xFO	1x50m	1x50m	RRU nou	GSM900/UMTS900	-
RF V/H	DBXLH-6565B	40.0m	180°	0°	0°	-	5°	5°	-	1xFO	1xFO	1x50m	1x50m	RRU nou	GSM900/UMTS900	-
RF W/I	K739624	40.0m	245°	2°	2°	-	0°	0°	-	1xFO	1xFO	1x50m	1x50m	RRU nou	GSM900/UMTS900	-
															-	-
MW1	Ø0.6m	21.0m	8°	-			-			1xRG		1x30m		MiniShelter		CJ117



* inaltimea de la partea superioara a antenei RF si axul MW la sol.

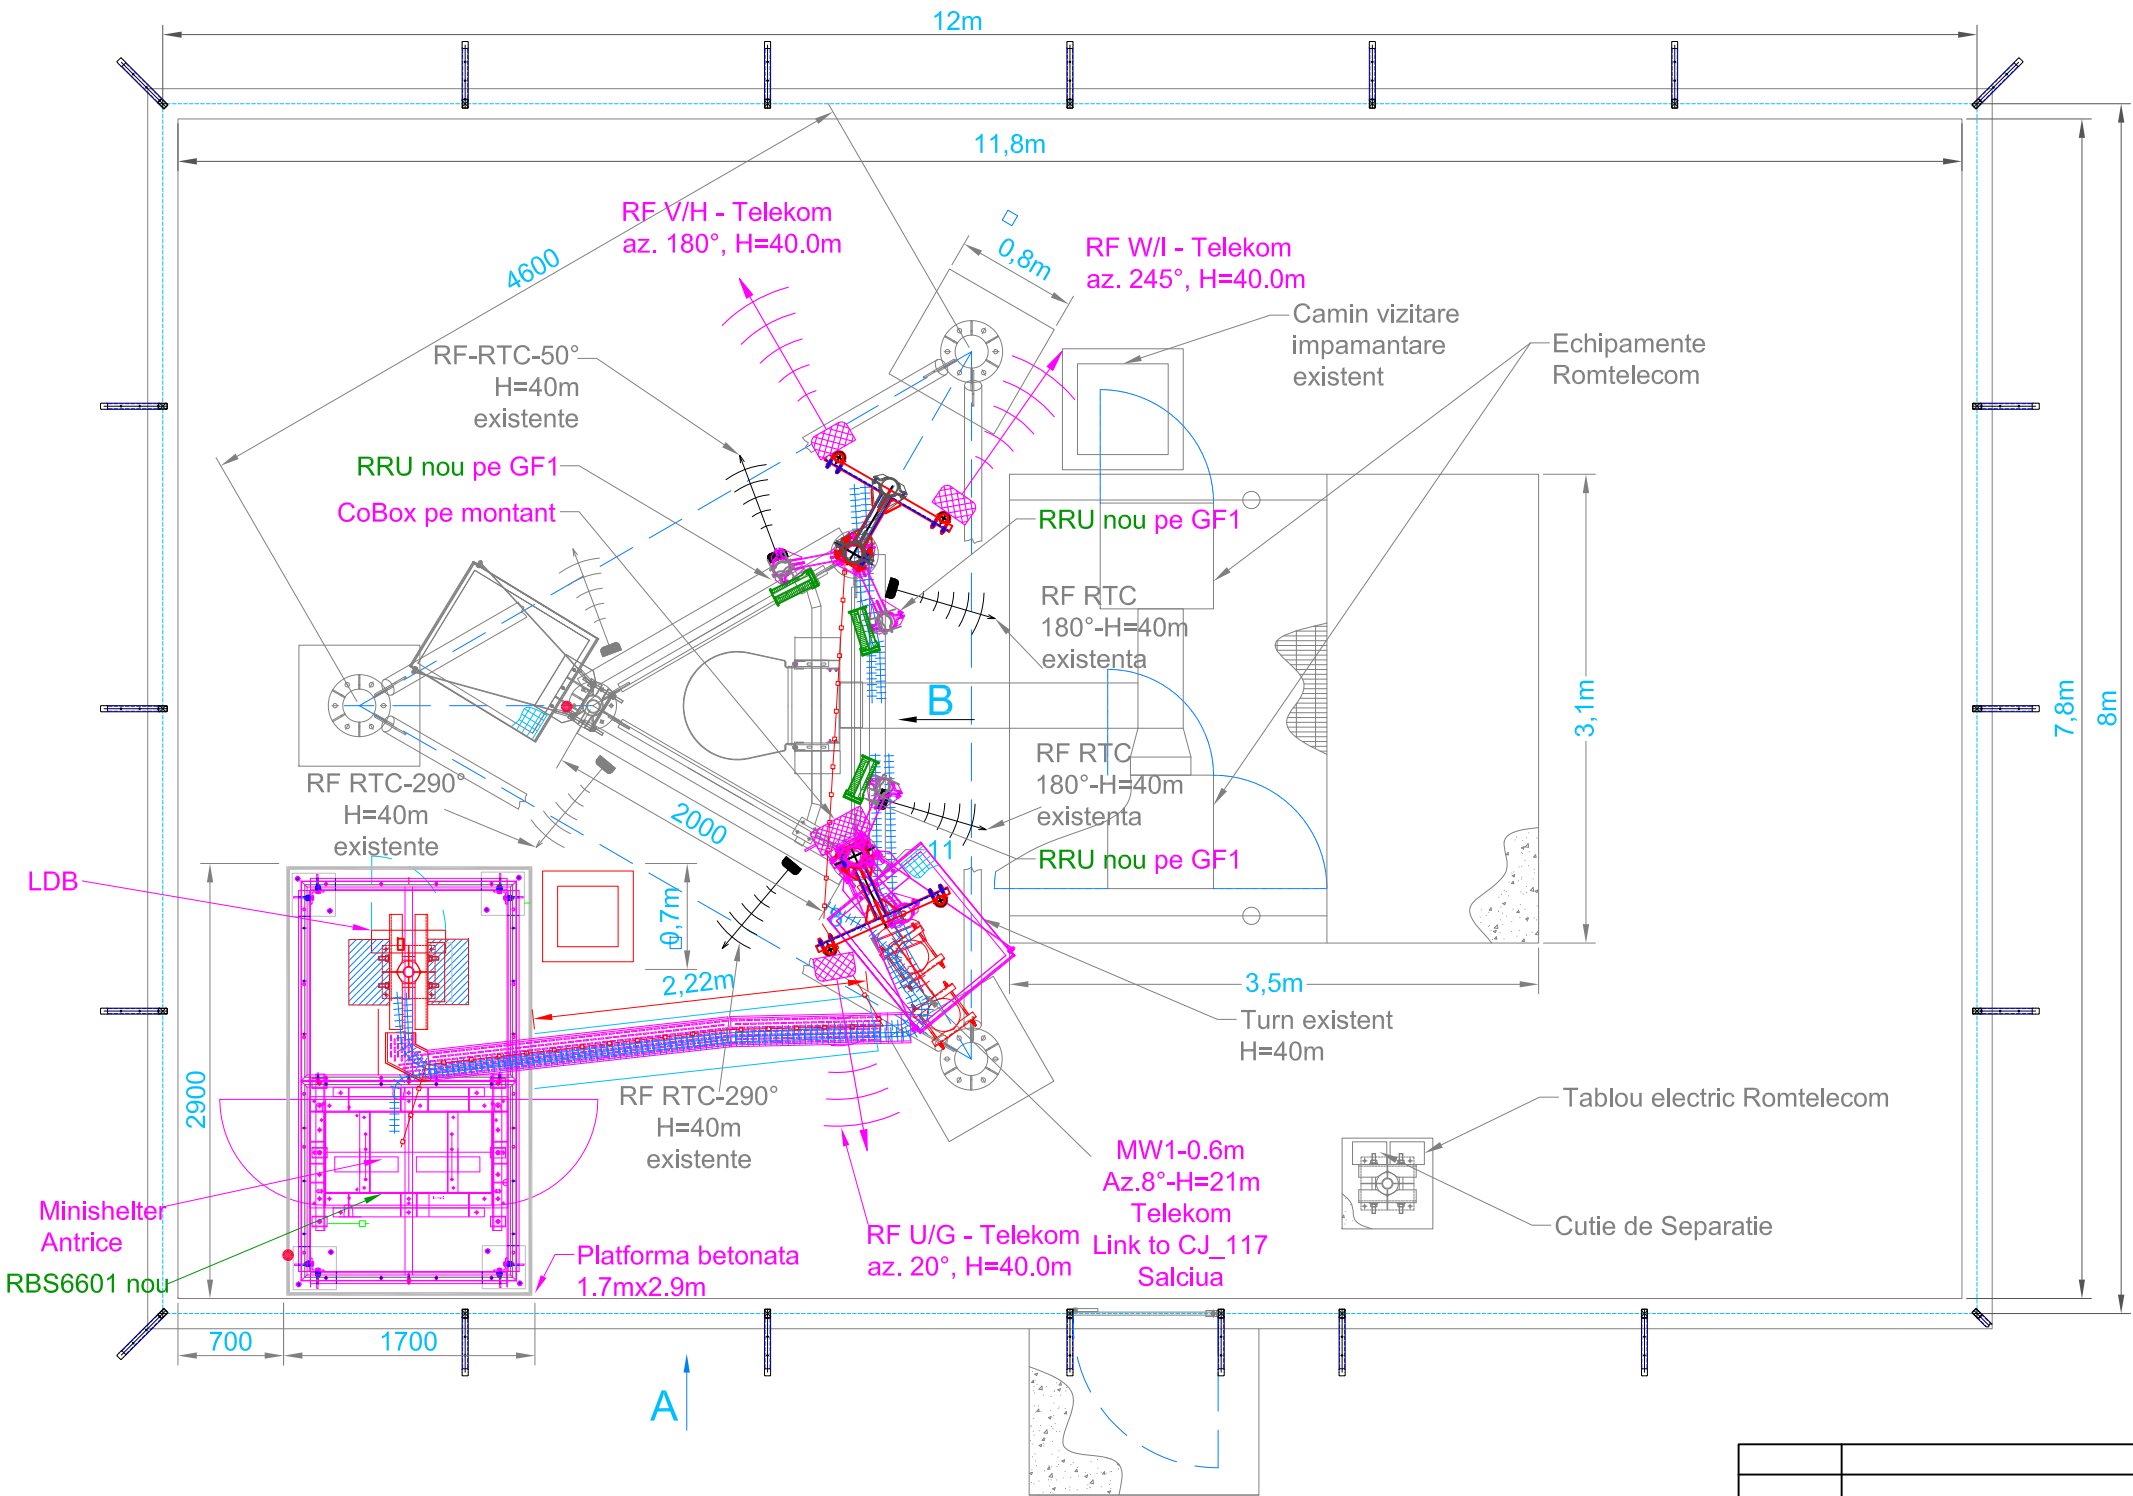

- Reconfigurarea site-ului **CJ439 Ponor_RTC** care sa includa urmatoarele elemente:
- Se vor pastra antenele existente 2x739624 si 1xDBXLH-6565-VTM;
 - Antenele se vor reutiliza pentru tehnologiile GSM900/UMTS900;
 - Pe cei 3 suporti GF1 se vor instala 3xRRU-uri noi GSM900/UMTS900;
 - In minishelter Antrice se va instala 1xRBS6601 nou echipat cu 1xBB5216.
 - RBS6601 se va alimenta din 1x16A din PDU existent din minishelter;
 - Cele 3xRRU-uri noi se vor alimenta din 3x16A din CoBox cu cabluri DC CU2x5mmp - 5m;
 - Dupa swap, se vor dezinstala RRU-urile ZTE impreuna cu FO/DC + echipamente din minishelter;
- Lungimi cabluri:
- Jumperi 1/2" - 6x3m;
 - FO - 3x5m + patch FO 3x2m;
 - DC CU2x5mmp - 3x5m;
 - DC CU2x2,5mmp - 2m;
- * Structurile metalice si echipamentele noi se vor conecta la impantarea existenta pe site.

REV	DESCRIERE	DATA	INTOCMIT	VERIFICAT
Beneficiar:	SC Telekom Romania SA	Data:	Titlu proiect:	Cod site:
		22.03.2018	Reconfigurare Statie Fixa Telefonie Mobila	CJ439
Proiectant:	SC Advanced Telecom Solutions SRL	Scara:	Nr. proiect:	Faza:
		1:50	Nume site: PONOR_RTC	BP
			Adresa site: Ponor Alba	
Proiectat:	Ing. V.Luca	Nr. plansa:	Titlu plansa:	Rev:
Verificat:	Ing. V.Luca	4/5	Plan Amplasament - Situatie propusa	0
Aprobat:	Ing. V.Luca		Nr. desen:	A3
			Inlocuieste desen nr.:	

Nume fisier:

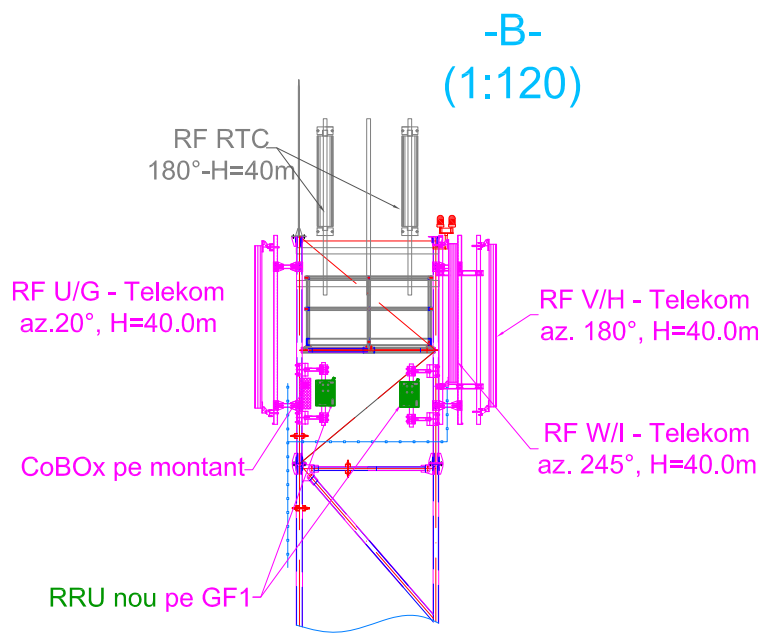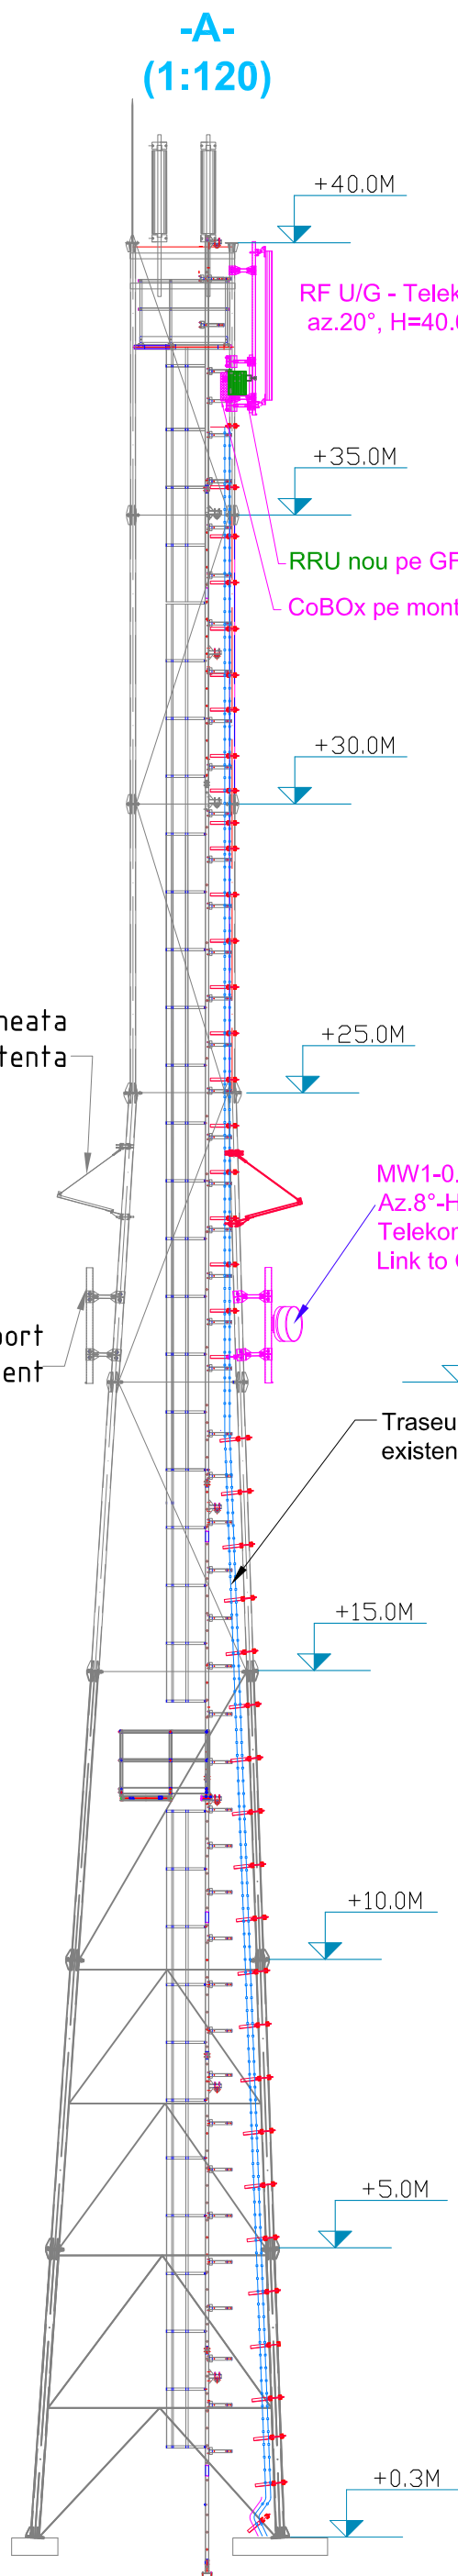

REV	DESCRIERE	DATA	INTOCMIT	VERIFICAT
	Beneficiar: SC Telekom Romania SA	Data: 22.03.2018	Titlu proiect: Reconfigurare Statie Fixa Telefonie Mobila	Cod site: CJ439
	Proiectant: SC Advanced Telecom Solutions SRL	Scara: 1:120	Nr. proiect: -	Faza: BP
	Proiectat: Ing. V.Luca	Nr. plansa: 5/5	Adresa site: Ponor Alba	Rev: 0
	Verificat: Ing. V.Luca		Titlu plansa: Elevatie Amplasament - situatie propusa	A3
	Aprobat: Ing. V.Luca		Nr. desen: -	
	Utilizarea, reproducerea si transmiterea acestui document fara acordul SC Advanced Telecom Solutions SRL este interzisa		Inlocuieste desen nr.: -	

Nume fisier: