




Latitudine: 46° 22' 44.6"
Longitudine: 23° 25' 0.2"
Altitudine: 748m

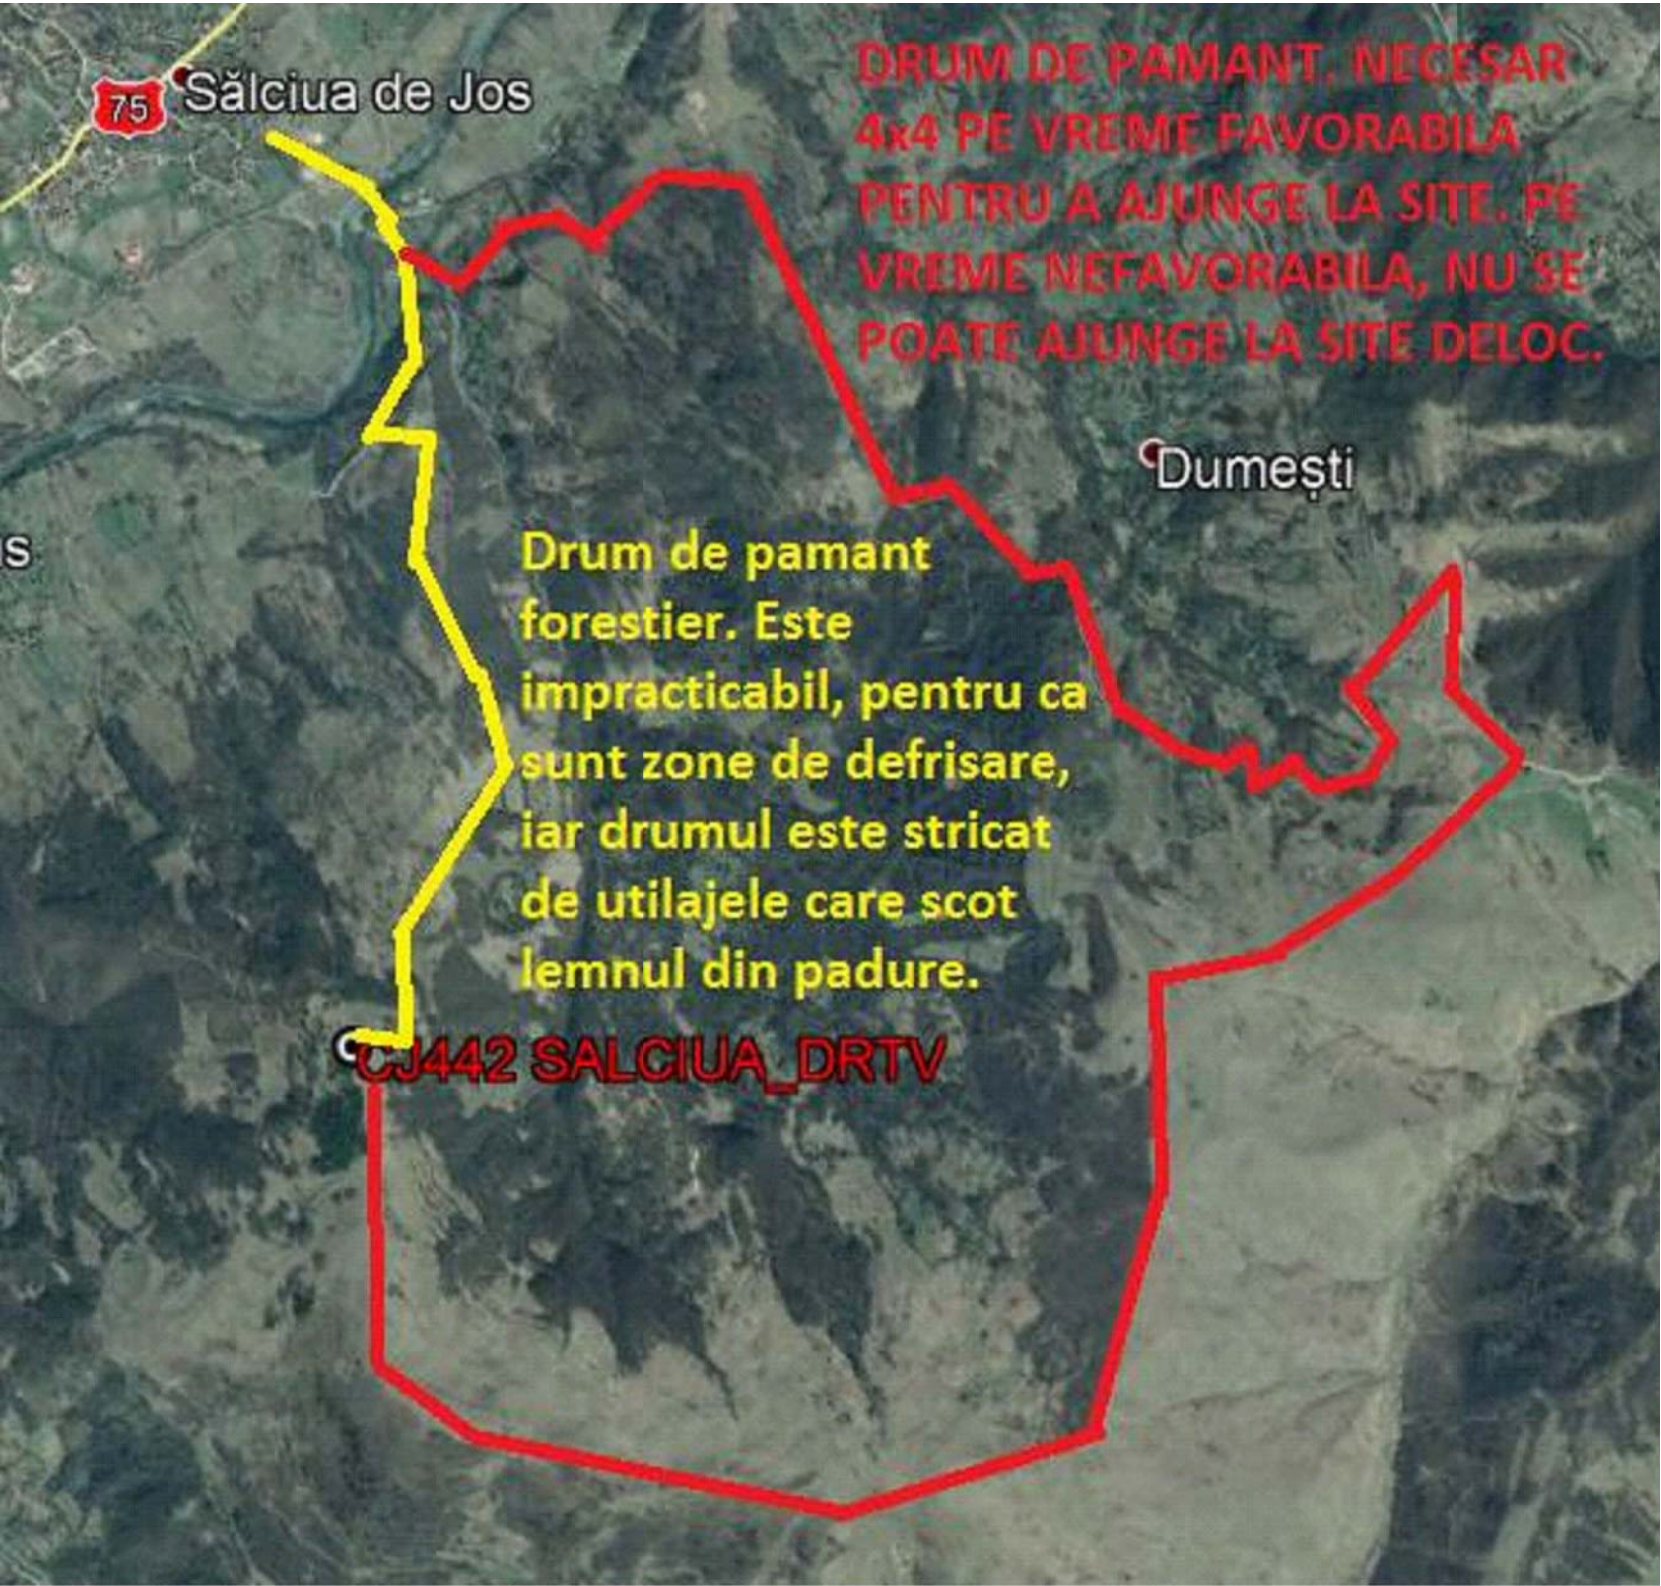


NOTA:
Nu necesita chei. Este site outdoor, iar site-ul nu este imprejmuit de gard.
Exista 2 posibilitati de a ajunge la site:

- 1.Din Salciua, dupa ce se trece de pod, se face dreapta la rascruce, apoi pe drum forestier(momentan, in zona se executa defrisari de copaci, iar drumul este stricat de utilajele care scot lemnul din padure. Drum impracticabil. Pe jos nu se poate ajunge, pentru ca pana la site, sunt stani pazite de caini ciobanesti. (lungime drum aprox. 3km)
- 2.Din Slaciua, dupa ce se trece de pod, se face stanga la rascruce, apoi pe drum de pamant se merge pana in dreptul localitatii "Sub Piatra", dupa care se face dreapta pe un drum forestier(de pamant), si se merge pe coama dealului pana la site. Drumul este in intregime de pamant, foarte greu accesibil. In caz de vreme favorabila, se poate ajunge la site cu masina. (lungime drum aproximativ 13km)

Pentru ambele drumuri, in caz de vreme nefavorabila (ploaie sau ninsoare) nu se poate ajunge la site deloc.

Turnul este ruginit in intregime, are diagonal strambe, incovoiate, suruburi lipsa.
Se recomanda reconditionarea turnului.


REV	DESCRIERE	DATA	INTOCMIT	VERIFICAT
	Beneficiar: SC Telekom Romania SA	Data: 22.03.2018	Titlu proiect: Reconfigurare Statie Fixa Telefonie Mobila	Cod site: CJ442
	Proiectant: SC Advanced Telecom Solutions SRL	Scara: -	Nume site: SALCIUA_DRTV	Faza: BP
			Adresa site: Extravilan Slaciua, Turn DRTV, jud.Alba	
	Proiectat: Ing. V.Luca	Nr. plansa: 1/5	Titlu plansa: Plan Incadrare in Zona	Rev: 0
	Verificat: Ing. V.Luca		Nr. desen: -	A3
	Aprobat: Ing. V.Luca		Inlocuieste desen nr.: -	
	Utilizarea, reproducerea si transmiterea acestui document fara acordul SC Advanced Telecom Solutions SRL este interzisa			
	Nume fisier:			


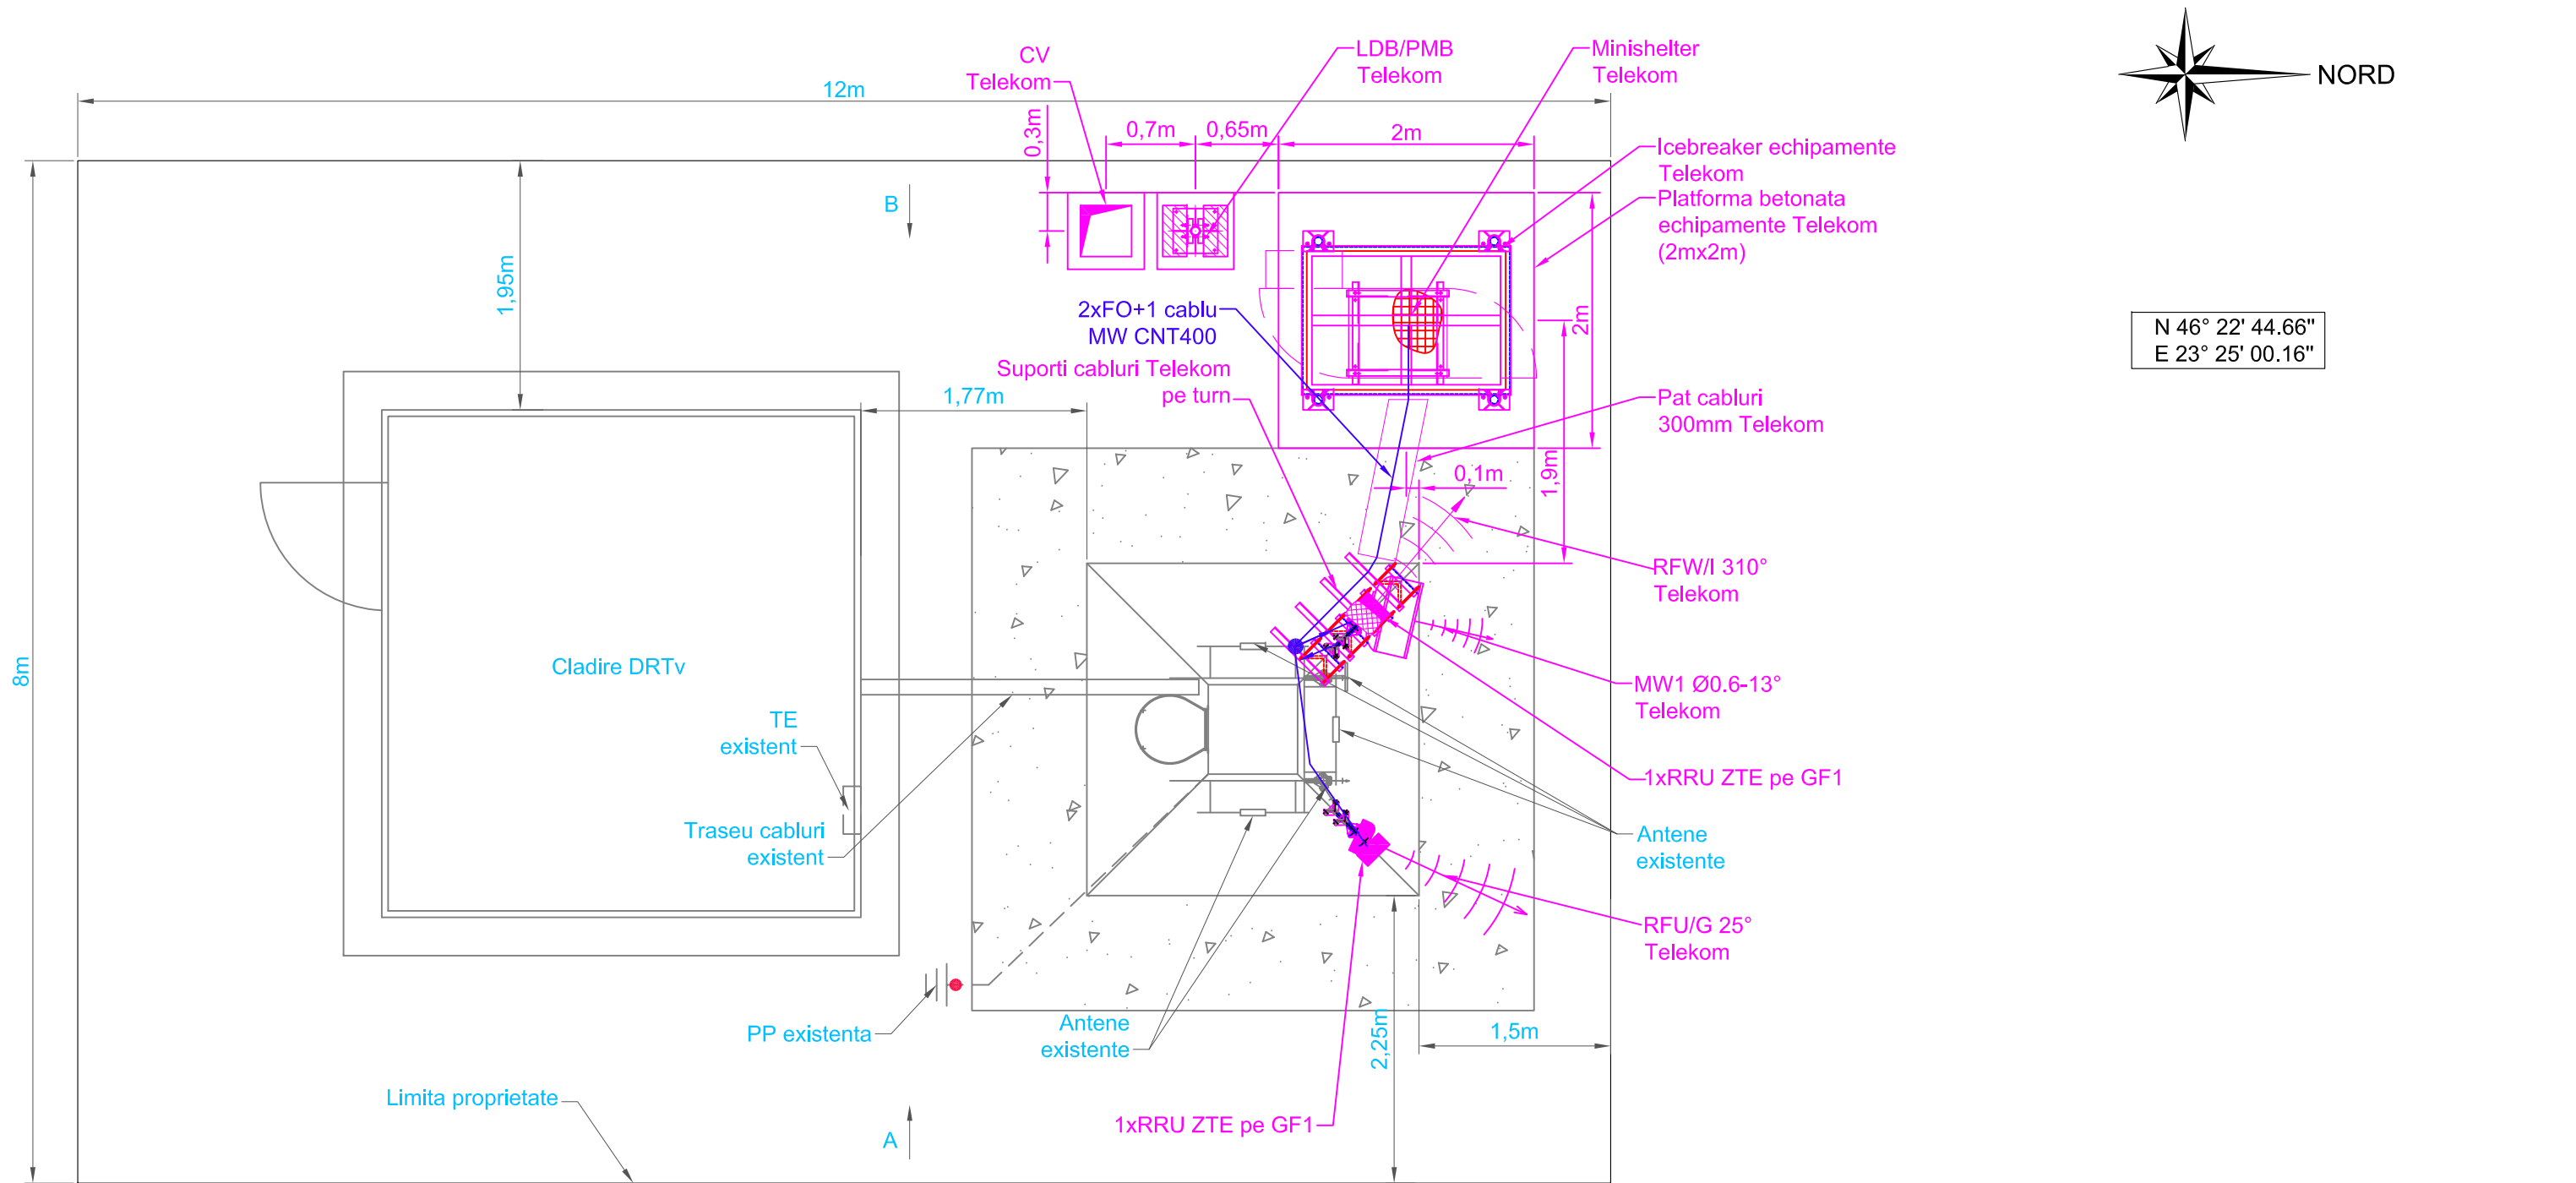


Antene TELEKOM	Nr. Crt.	Tip antena	Azimut	Inaltime*	Tip cablu	Lungime cablu	Obs.
	1	RFU/G - 739636	25°	25.50m	1xFO+1xDC	27m	
	2	RFW/I - DBXLH-6565B-VTM	310°	22.50m	1xFO+1xDC	25m	
	3	MW1 Ø0.6	13°	16.00m	CNT400	25m	

* Inaltime de la baza turnului la varful antenelor RF, respectiv axul antenei MW

REV	DESCRIERE	DATA	INTOCMIT	VERIFICAT
	Beneficiar: SC Telekom Romania SA	Data: 22.03.2018	Titlu proiect: Reconfigurare Statie Fixa Telefonie Mobila	Cod site: CJ442
	Proiectant: SC Advanced Telecom Solutions SRL	Scara: 1:50	Nr. proiect: -	Faza: BP
	Proiectat: Ing. V.Luca	Nr. plansa: 2/5	Nume site: SALCIUA_DRTV	Rev: 0
	Verificat: Ing. V.Luca		Adresa site: Extravilan Slaciua, Turn DRTV, jud.Alba	A3
	Aprobat: Ing. V.Luca		Titlu plansa: Plan Amplasament - Situatie Existenta	
	Utilizarea, reproducerea si transmiterea acestui document fara acordul SC Advanced Telecom Solutions SRL este interzisa		Nr. desen: -	
			Inlocuieste desen nr.: -	
			Nume fisier:	

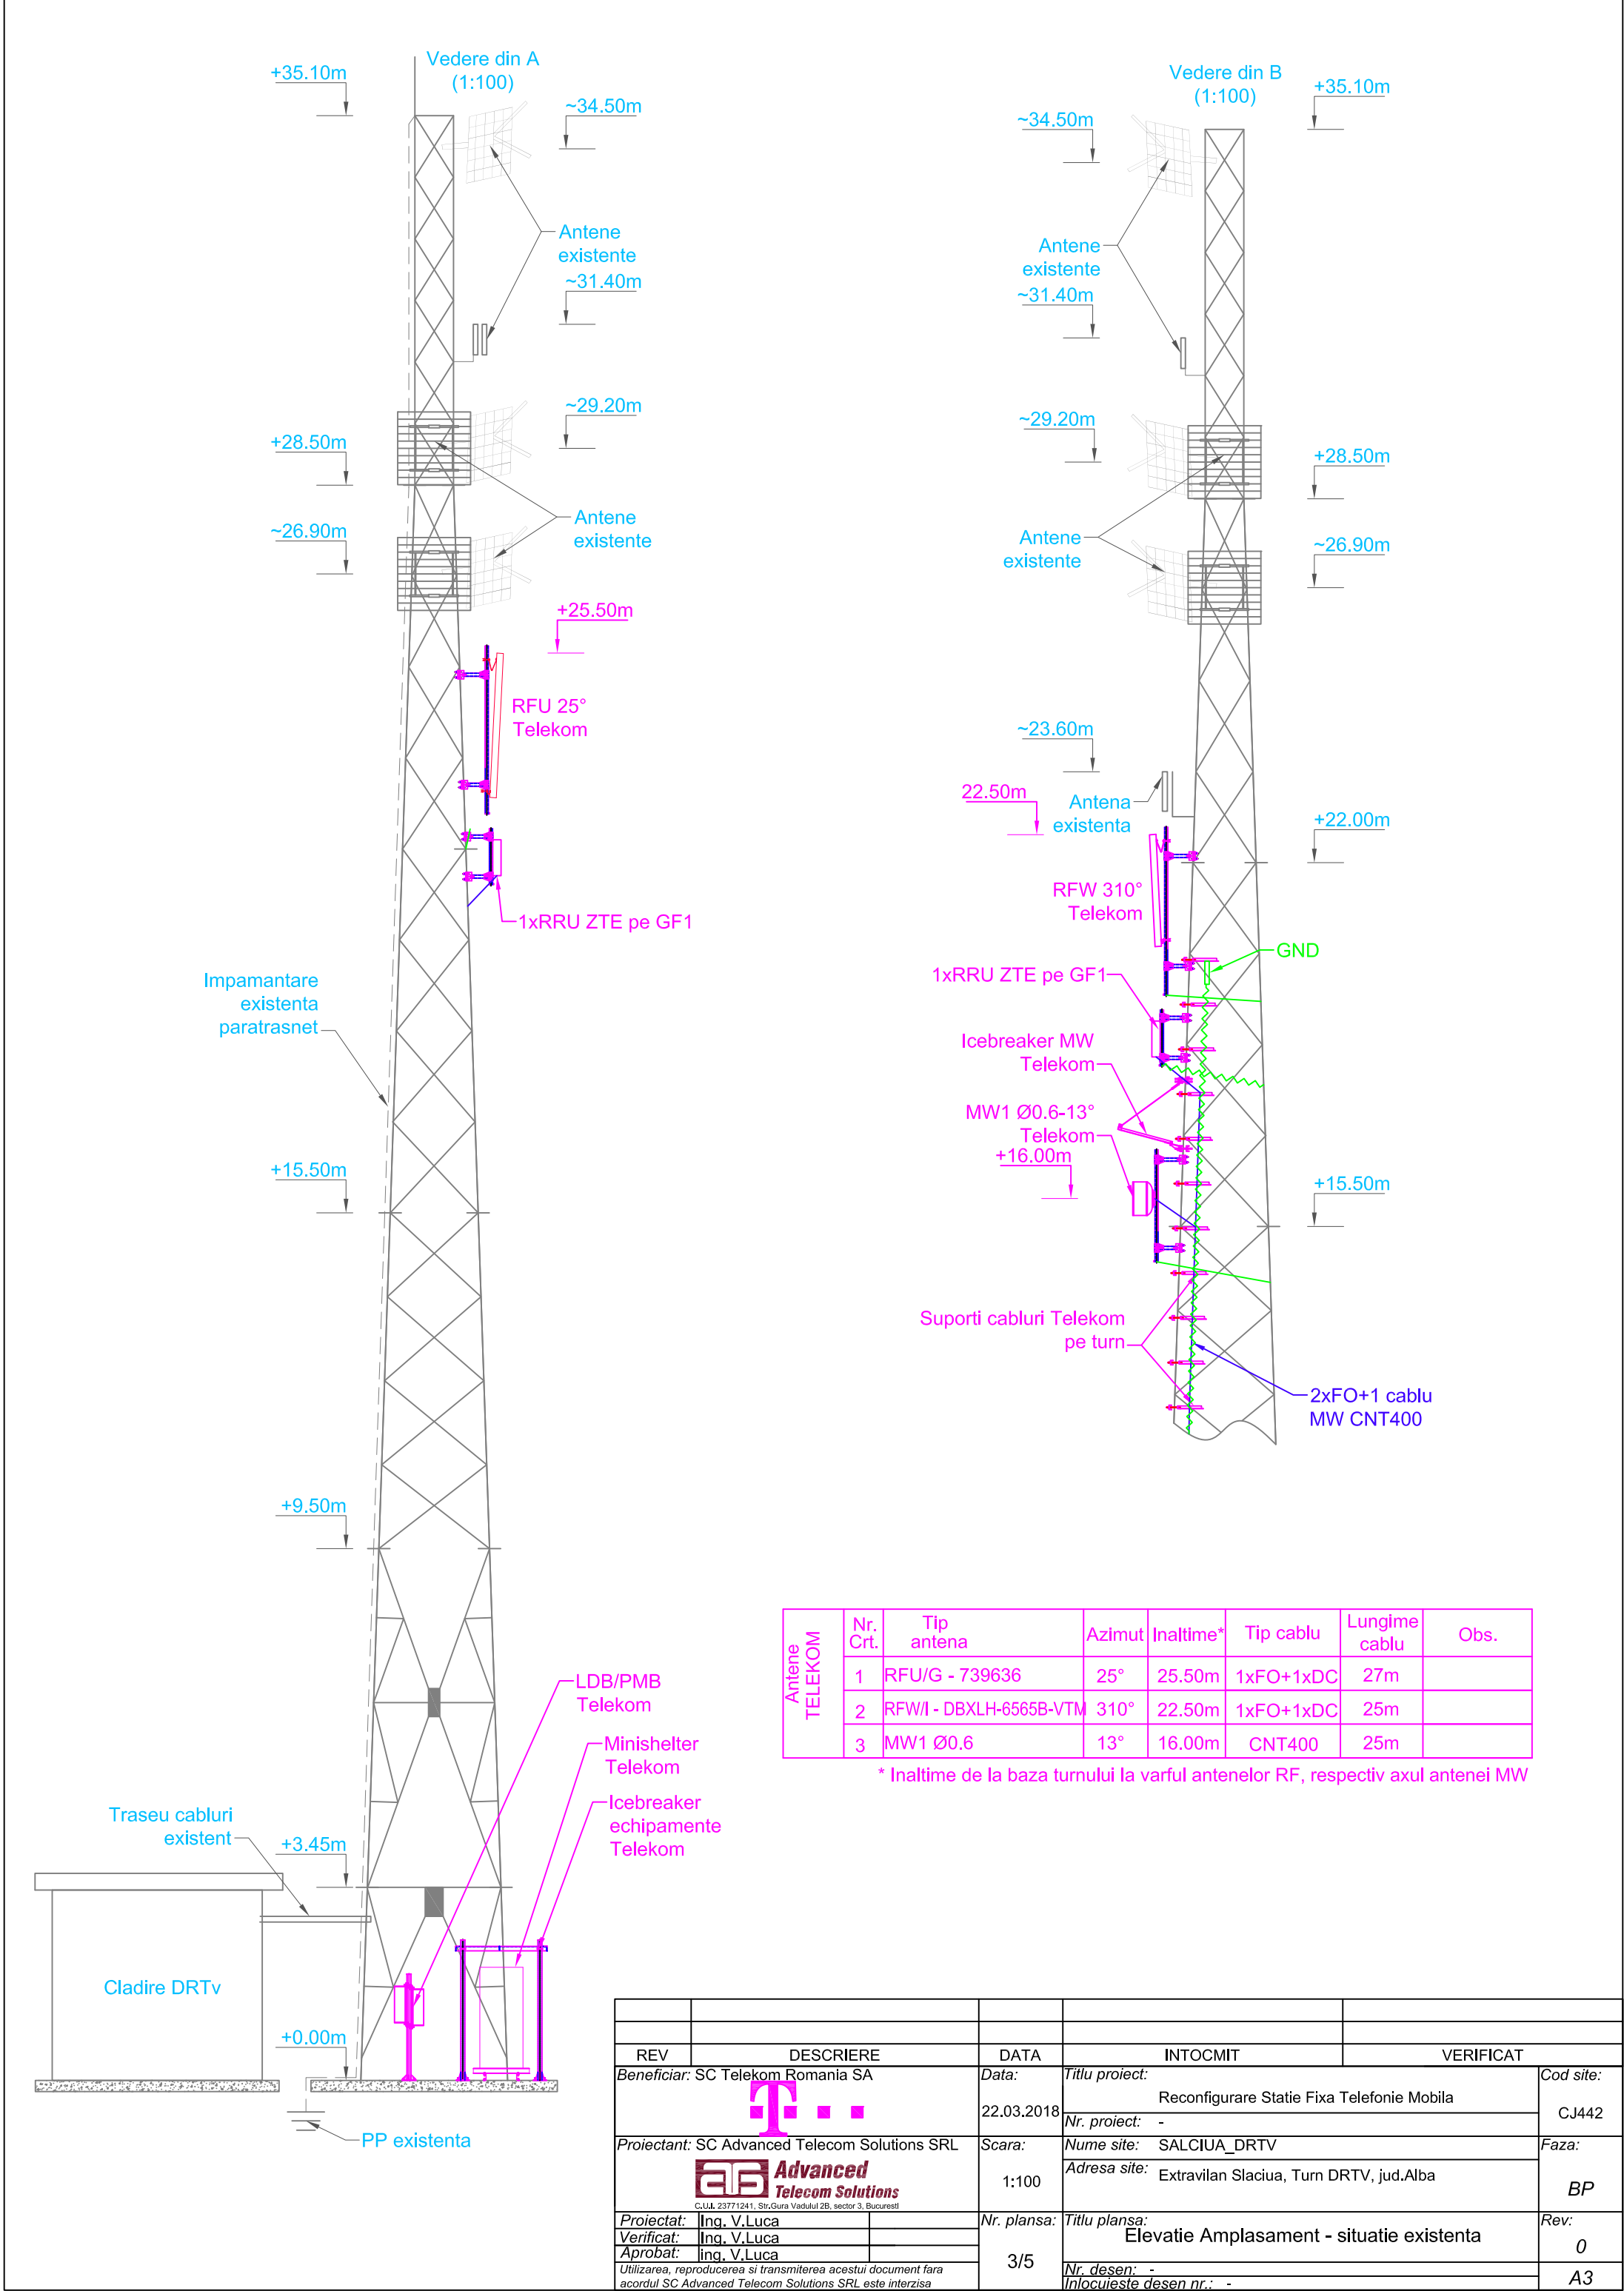

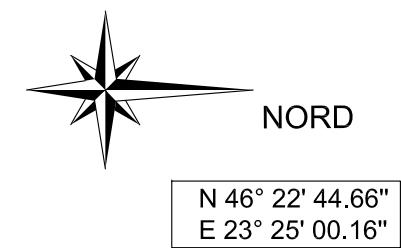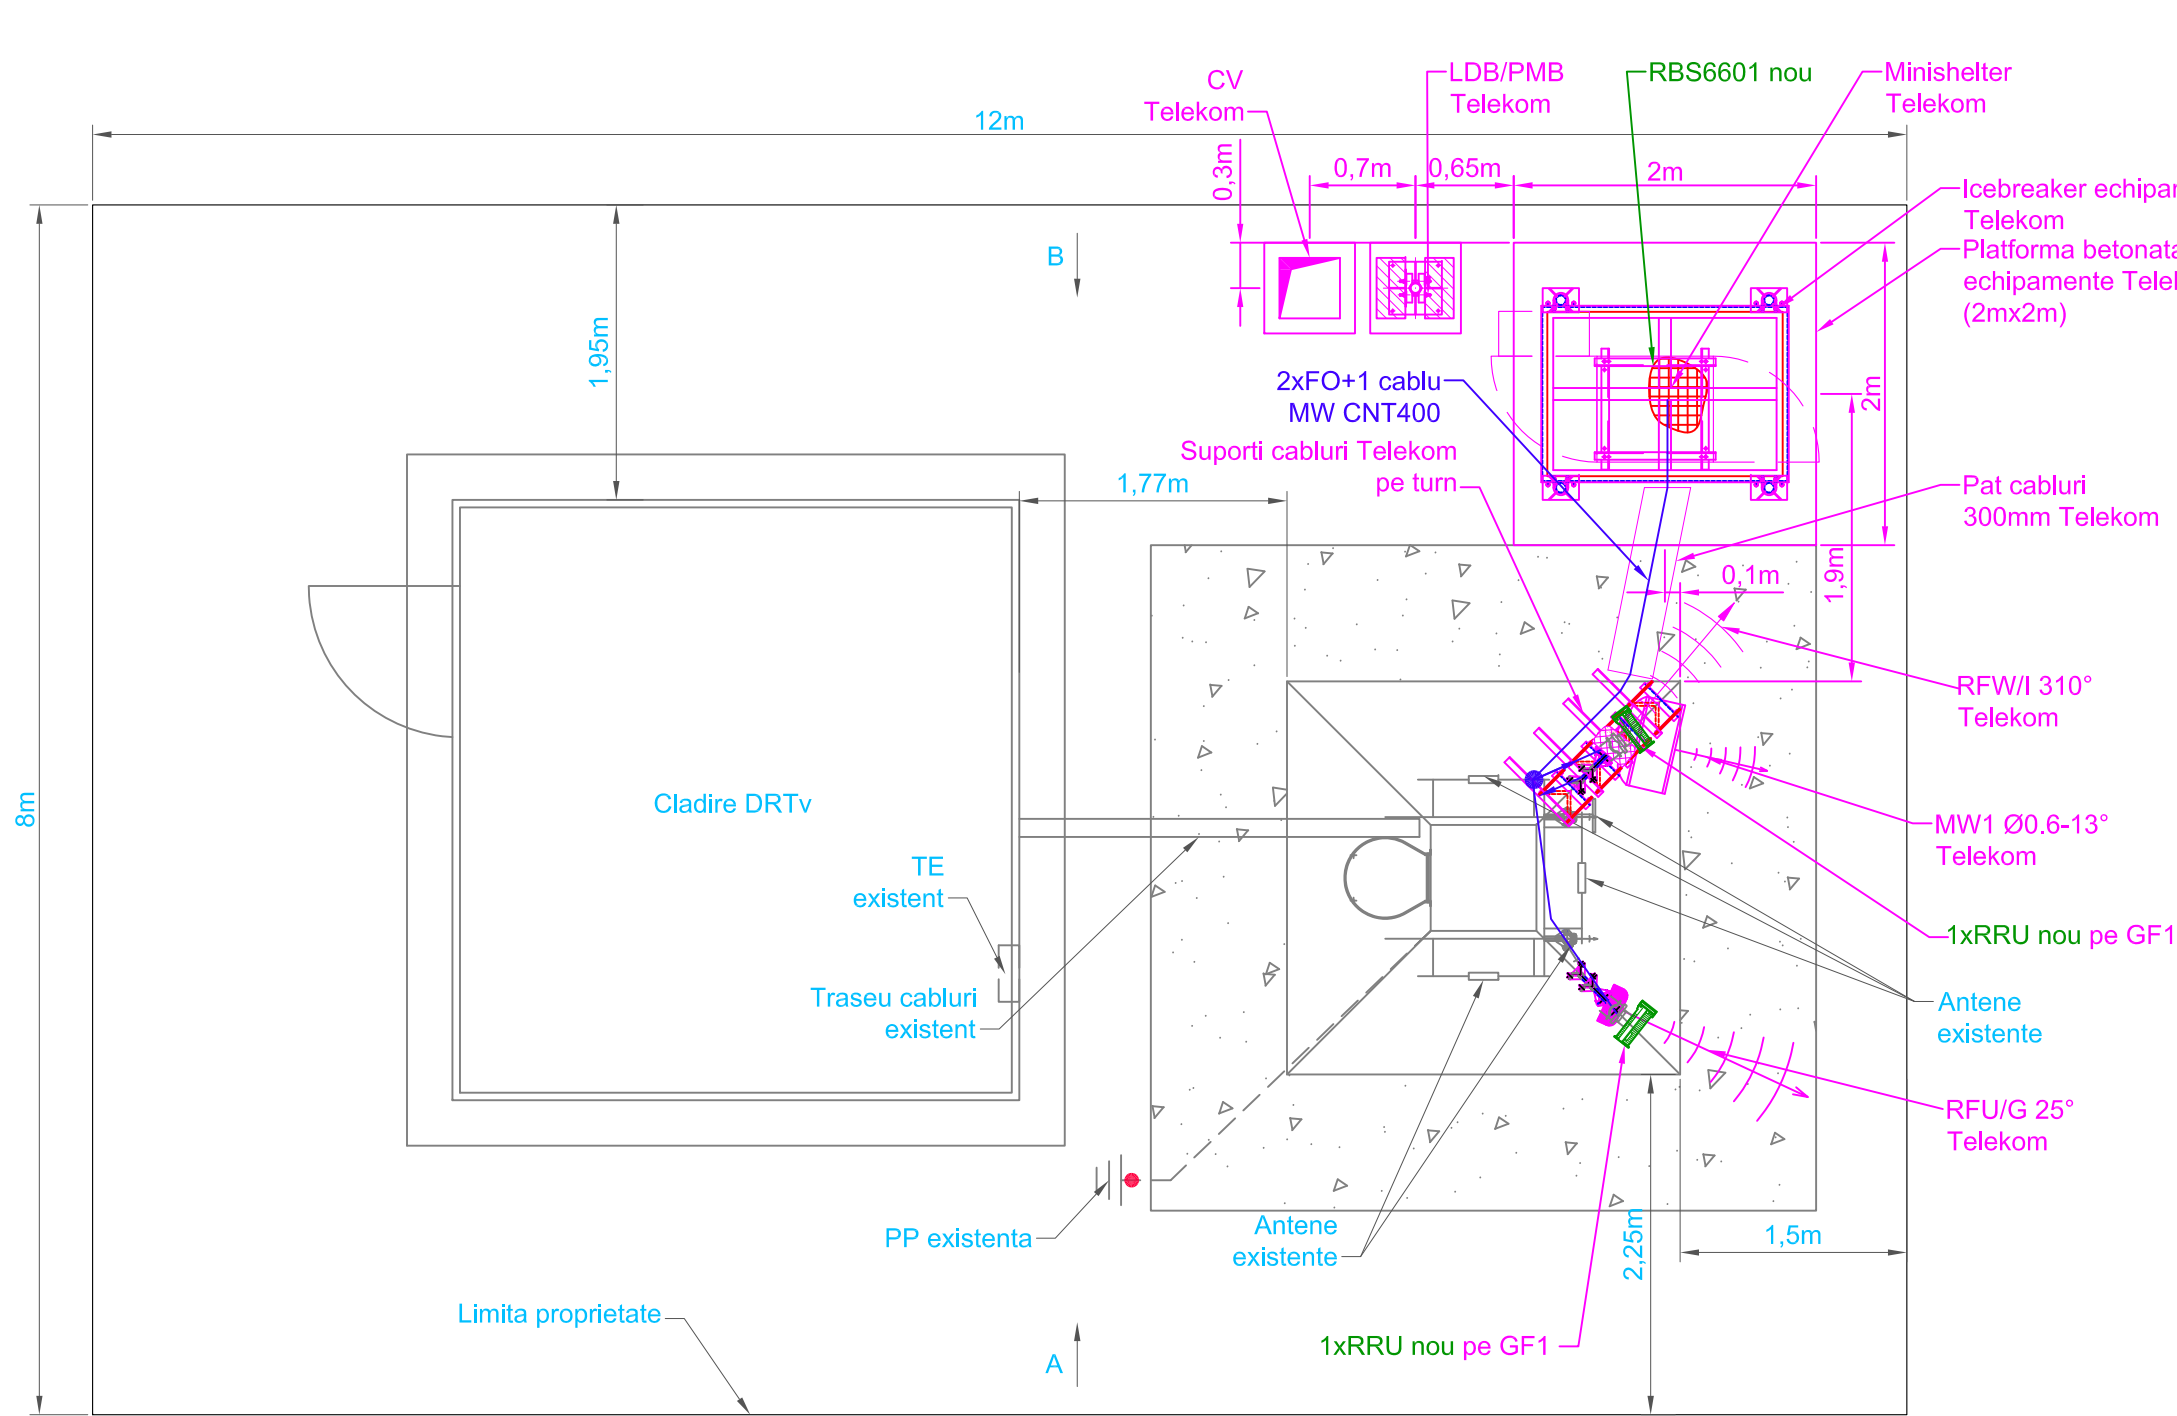

Reconfigurarea site-ului **CJ442 SALCIUA_DRTV** care sa includa urmatoarele elemente:

- Se vor pastra antenele existente 1x739636 si 1xDBXLH-6565B-VTM;
- Antenele se vor reutiliza pentru tehnologiile GSM900/UMTS900;
- Pe cei 2 suporti GF1 se vor instala 2xRRU-uri noi GSM900/UMTS900;
- In minishelter Raycap se va instala 1xRBS6601 nou echipat cu 1xBB5216.
- RBS6601 se va alimenta din 1x16A din distributie minishelter(din bandoul de sigurante din dreapta - de unde este alimentat BBU-ul ZTE;
- Cele 3xRRU-uri noi se vor alimenta din 3x25A din distributie minishelter cu cabluri DC CU2x5mmp - 1x30m + 1x35m;
- Dupa swap, se vor deinstala RRU-urile ZTE impreuna cu FO/DC + echipamente din minishelter;

Lungimi cabluri:


Jumperi 1/2" - 4x3m;
FO - 1x30m + 1x35m;
DC CU2x5mmp - 1x30m + 1x35m;
DC CU2x2,5mmp - 2m;

* Structurile metalice si echipamentele noi se vor conecta la impamantarea existenta pe site.

Antene TELEKOM	Nr. Crt.	Tip antena	Azimut	Inaltime*	Tip cablu	Lungime cablu	Obs.
	1	RFU/G - 739636	25°	25.50m	1xFO+1xDC	35m	RRU nou
	2	RFW/I - DBXLH-6565B-VTM	310°	22.50m	1xFO+1xDC	30m	RRU nou
	3	MW1 Ø0.6	13°	16.00m	CNT400	25m	

* Inaltime de la baza turnului la varful antenelor RF, respectiv axul antenei MW

REV	DESCRIERE	DATA	INTOCMIT	VERIFICAT
Beneficiar: SC Telekom Romania SA		Data:	Titlu proiect:	Cod site:
		22.03.2018	Reconfigurare Statie Fixa Telefonie Mobila	CJ442
			Nr. proiect: -	
Proiectant: SC Advanced Telecom Solutions SRL		Scara:	Nume site: SALCIUA_DRTV	Faza:
 C.U.J. 23771241, Str.Gura Vadului 2B, sector 3, Bucuresti		1:50	Adresa site: Extravilan Slaciua, Turn DRTV, jud.Alba	BP
Proiectat:	Ing. V.Luca	Nr. plansa:	Titlu plansa:	Rev:
Verificat:	Ing. V.Luca		Plan Amplasament - Situatie propusa	0
Aprobat:	Ing. V.Luca		Nr. desen: -	A3
Utilizarea, reproducerea si transmiterea acestui document fara acordul SC Advanced Telecom Solutions SRL este interzisa			Inlocuieste desen nr.: -	

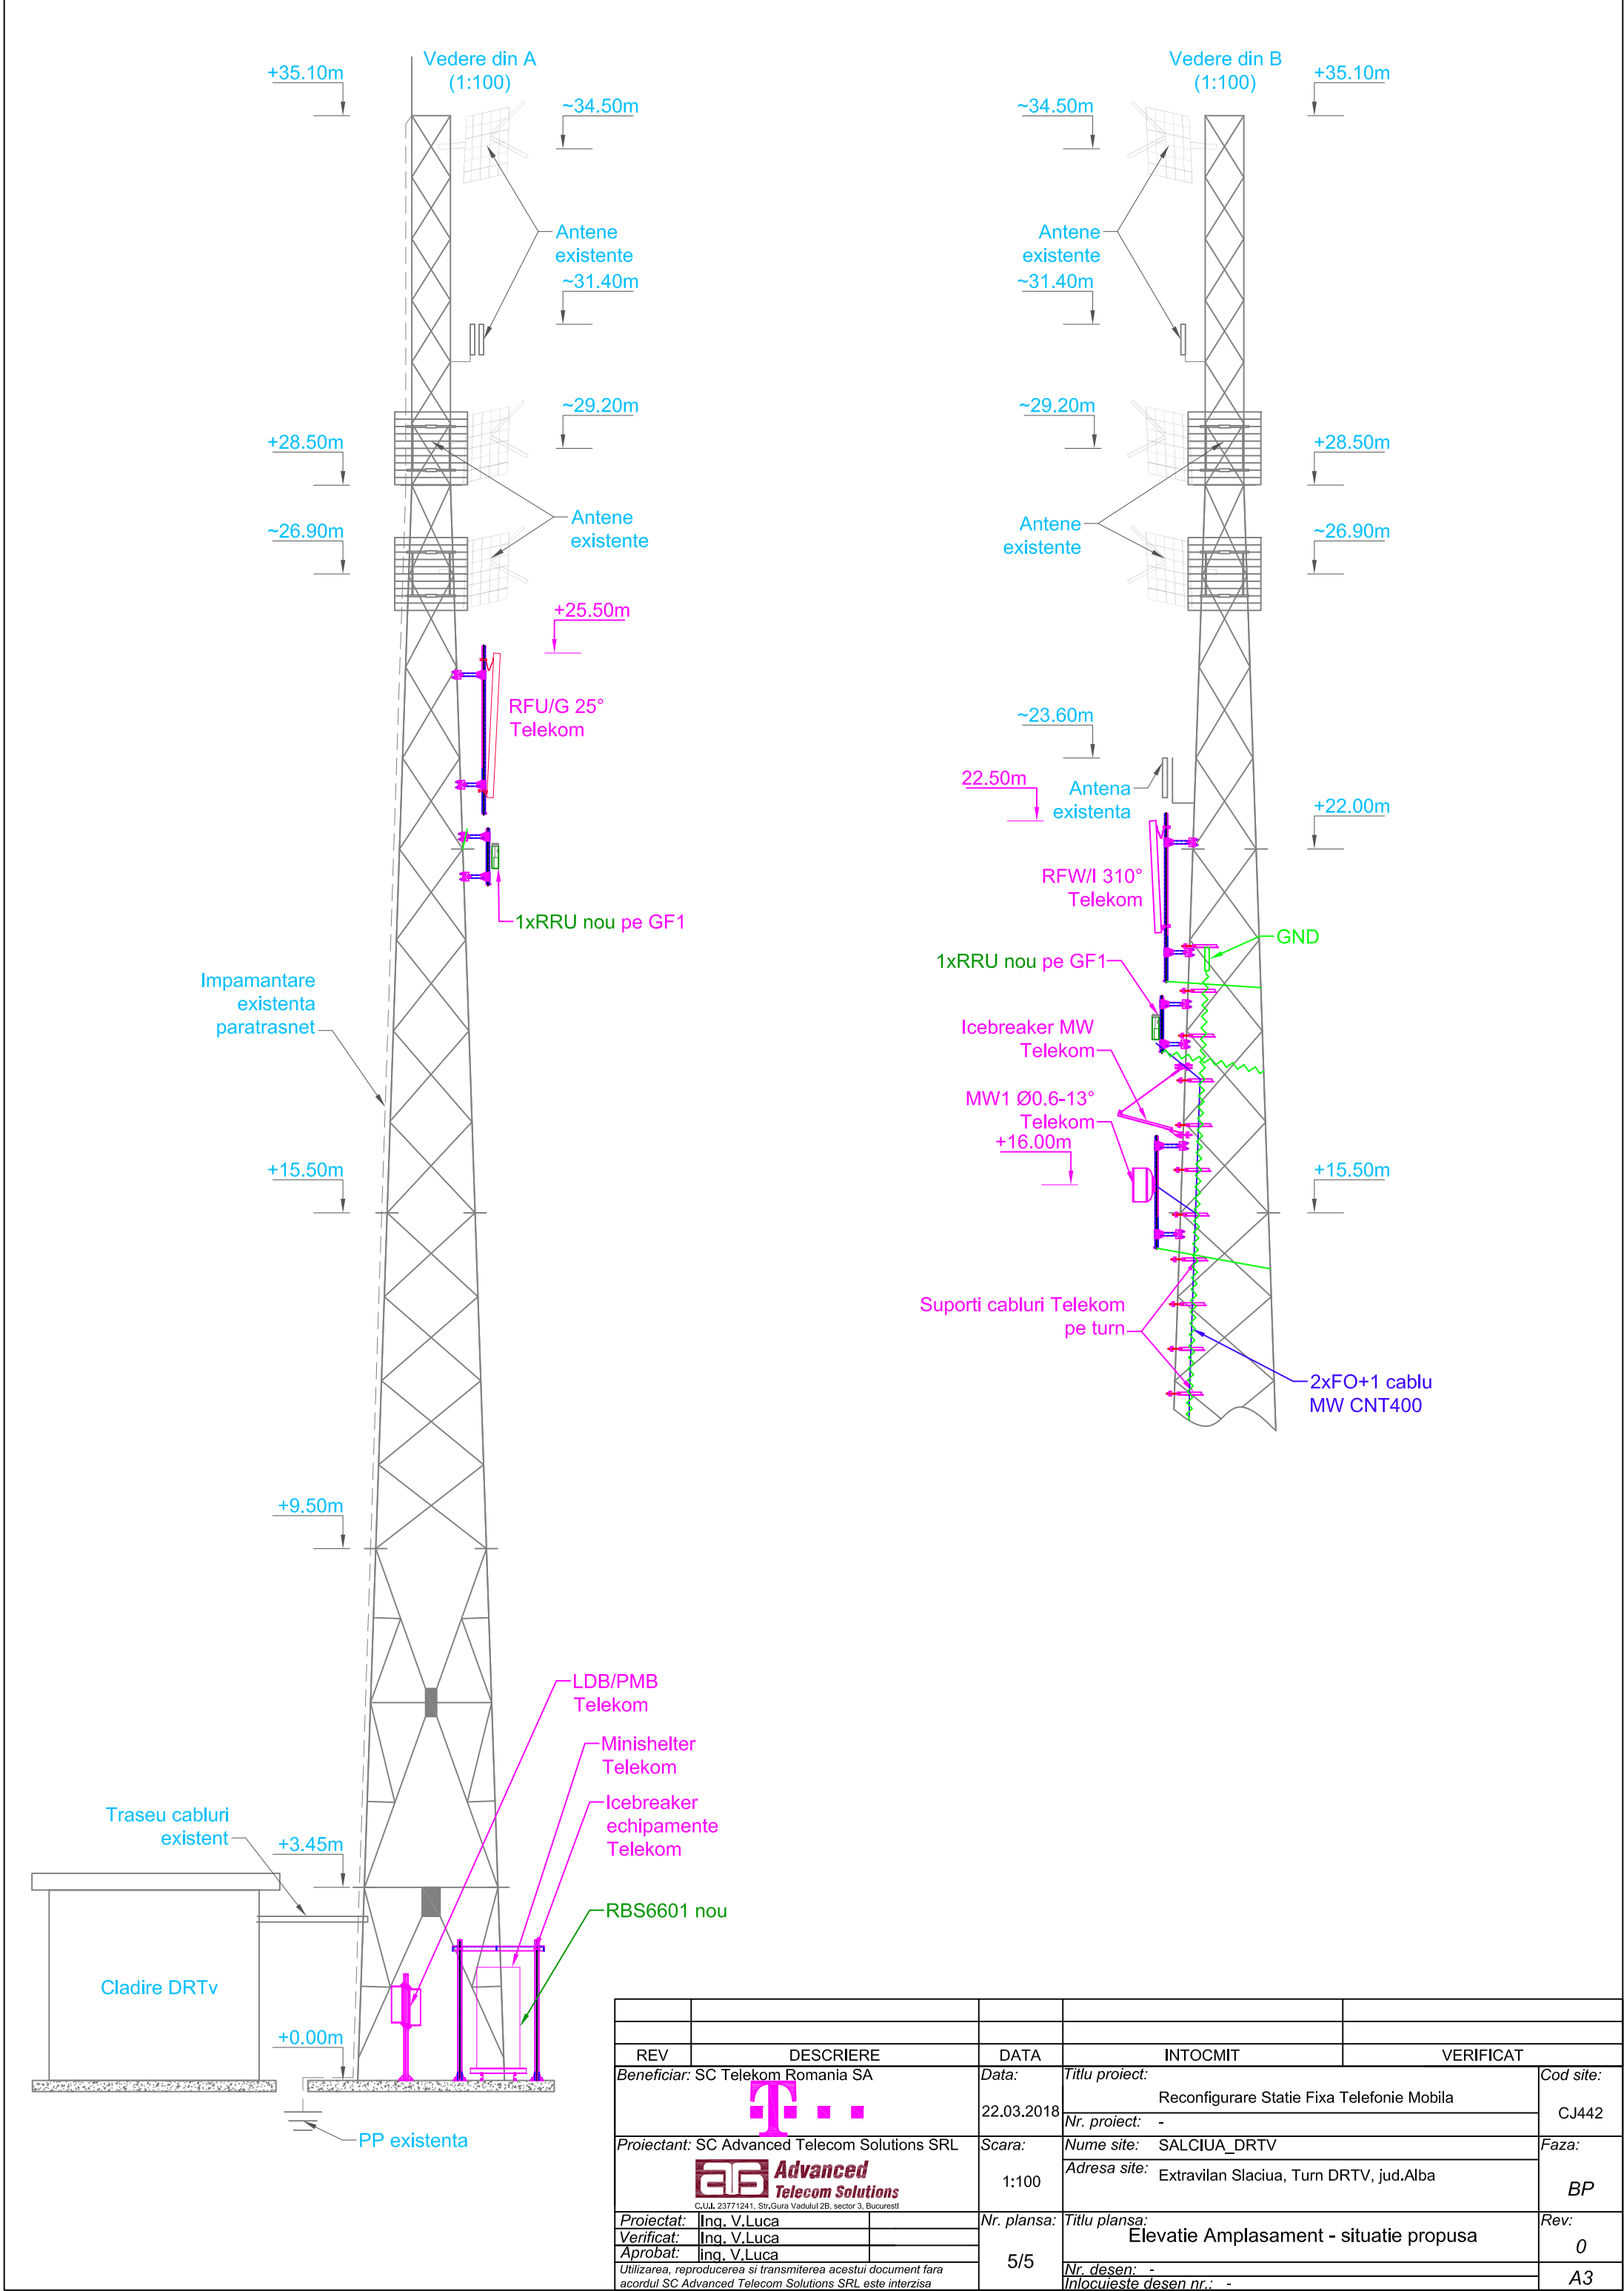

REV	DESCRIERE	DATA	INTOCMIT	VERIFICAT
Beneficiar:	SC Telekom Romania SA	Data:	Titlu proiect:	Cod site:
		22.03.2018	Reconfigurare Statie Fixa Telefonie Mobila	CJ442
			Nr. proiect:	
Proiectant:	SC Advanced Telecom Solutions SRL	Scara:	Nume site:	Faza:
		1:100	SALCIUA_DRTV	BP
			Adresa site:	
			Extravilan Slaciua, Turn DRTV, jud.Alba	
Proiectat:	Ing. V.Luca	Nr. plansa:	Titlu plansa:	Rev:
Verificat:	Ing. V.Luca	5/5	Elevatie Amplasament - situatie propusa	0
Aprobat:	Ing. V.Luca		Nr. desen:	A3
			Inlocuieste desen nr.:	

Nume fisier: