




Latitudine: 46° 22' 44.6"
Longitudine: 23° 25' 0.2"
Altitudine: 748m

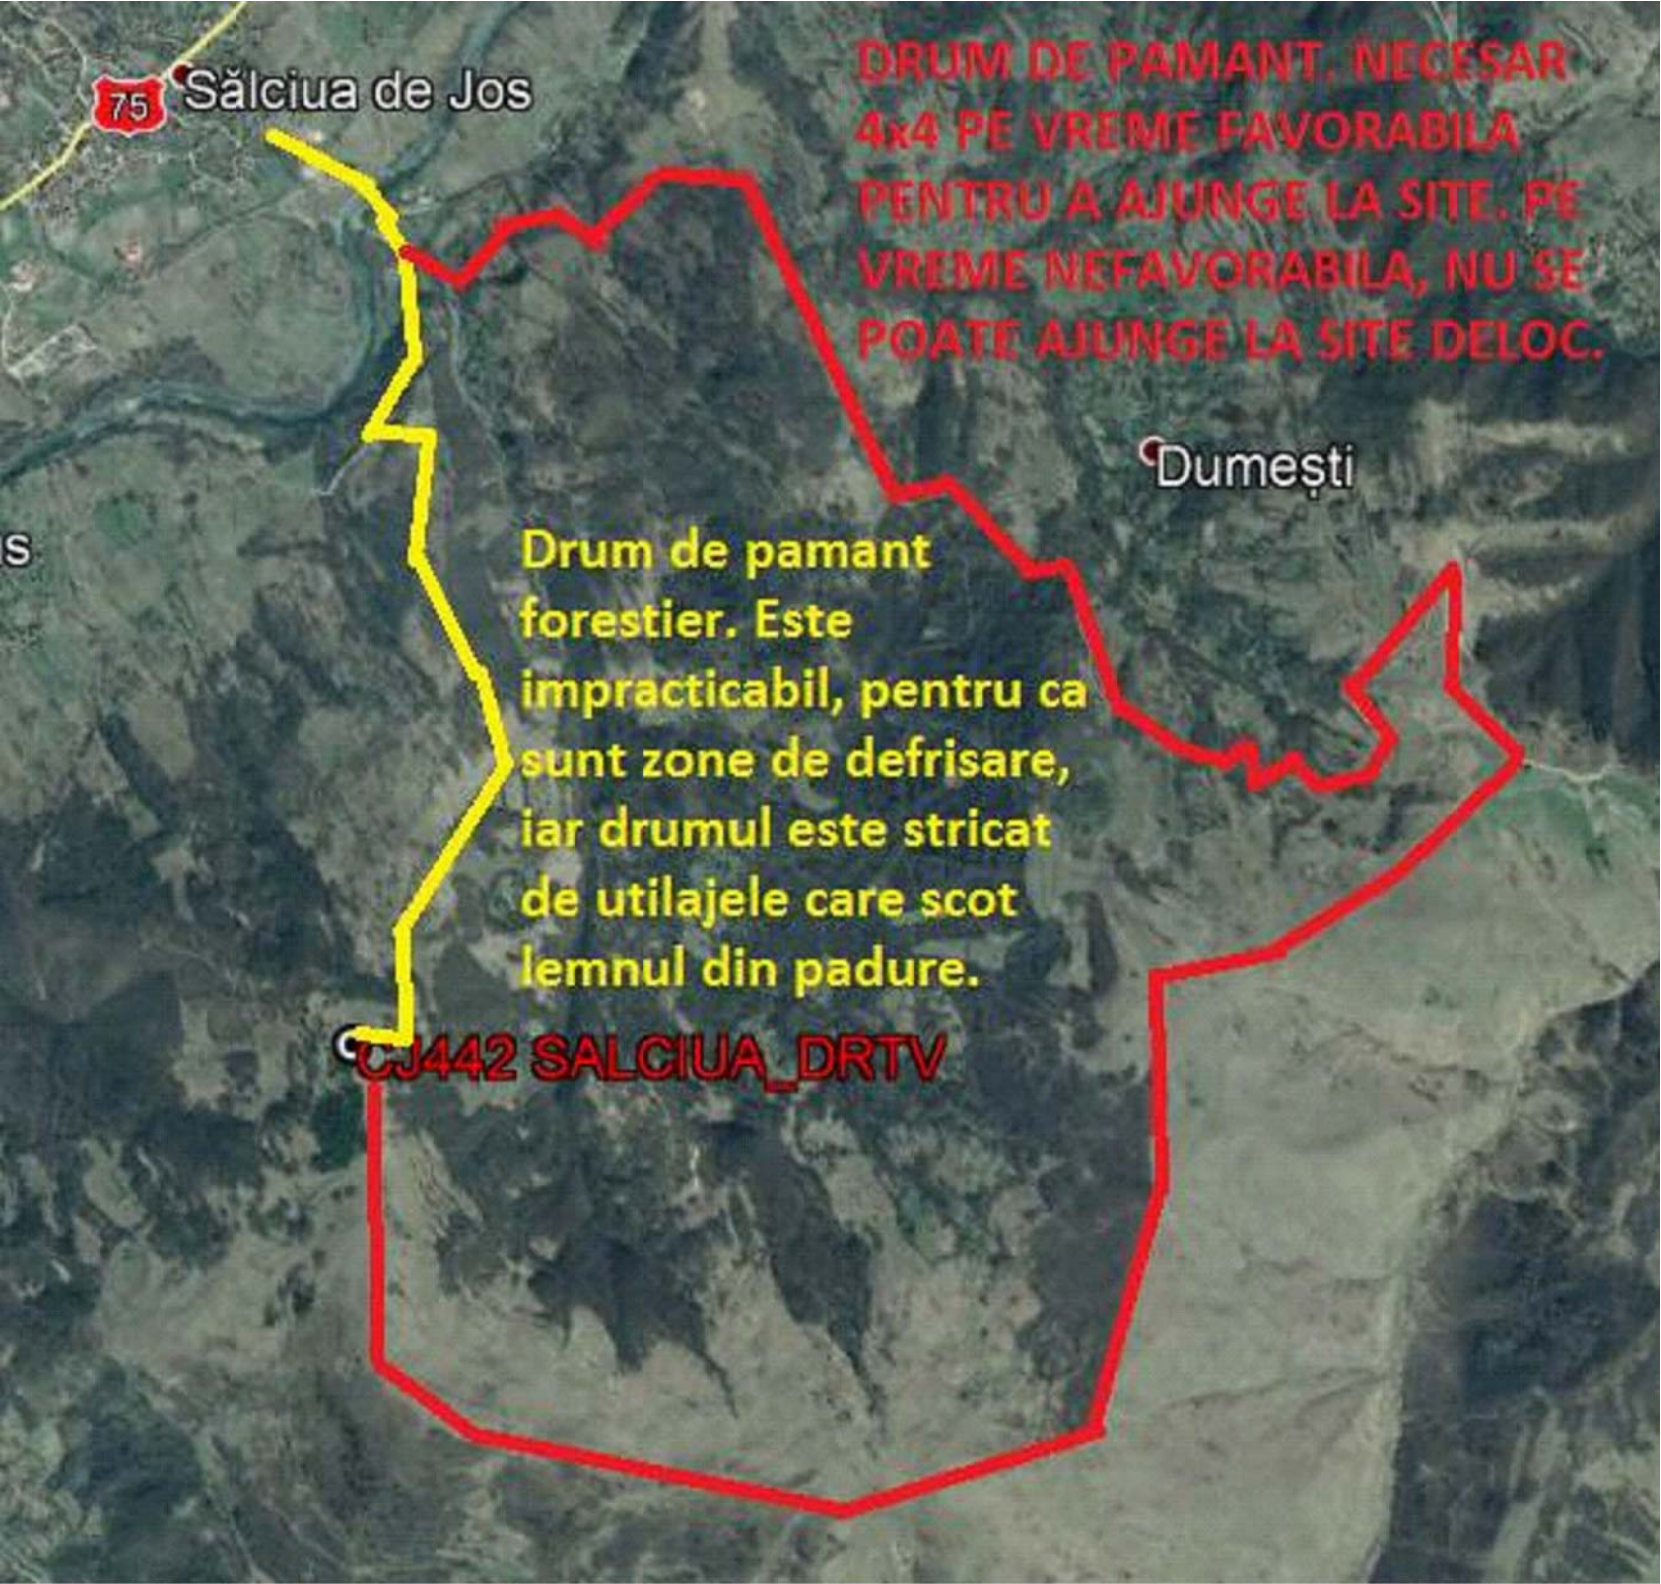

NOTA:

Nu necesita chei. Este site outdoor, iar site-ul nu este imprejmuit de gard.


Exista 2 posibilitati de a ajunge la site:

- 1.Din Salciua, dupa ce se trece de pod, se face dreapta la rascruce, apoi pe drum forestier(momentan, in zona se executa defrisari de copaci, iar drumul este stricat de utilajele care scot lemnul din padure. Drum impracticabil. Pe jos nu se poate ajunge, pentru ca pana la site, sunt stani pazite de caini ciobanesti. (lungime drum aprox. 3km)
- 2.Din Slaciua, dupa ce se trece de pod, se face stanga la rascruce, apoi pe drum de pamant se merge pana in dreptul localitatii "Sub Piatra", dupa care se face dreapta pe un drum forestier(de pamant), si se merge pe coama dealului pana la site. Drumul este in intregime de pamant, foarte greu accesibil. In caz de vreme favorabila, se poate ajunge la site cu masina. (lungime drum aproximativ 13km)

Pentru ambele drumuri, in caz de vreme nefavorabila (ploaie sau ninsoare) nu se poate ajunge la site deloc.

Turnul este ruginit in intregime, are diagonal strambe, incovoiate, suruburi lipsa.
Se recomanda reconditionarea turnului.


REV	DESCRIERE	DATA	INTOCMIT	VERIFICAT
Beneficiar: SC Telekom Romania SA 		Data:	Titlu proiect:	Cod site:
		21.06.2018	Reconfigurare Statie Fixa Telefonie Mobila	CJ442
Proiectant: SC Advanced Telecom Solutions SRL  C.U.J. 23771241, Str.Gura Vadului 2B, sector 3, Bucuresti		Scara:	Nume site:	Faza:
		-	SALCIUA_DRTV	BP
Proiectat: Ing. V.Luca Verificat: Ing. V.Luca Aprobat: Ing. A.Sulea Utilizarea, reproducerea si transmiterea acestui document fara acordul SC Advanced Telecom Solutions SRL este interzisa		Nr. plansa:	Titlu plansa:	Rev:
			Plan Incadrare in Zona	1
			Nr. desen: -	A3
			Inlocuieste desen nr.: -	

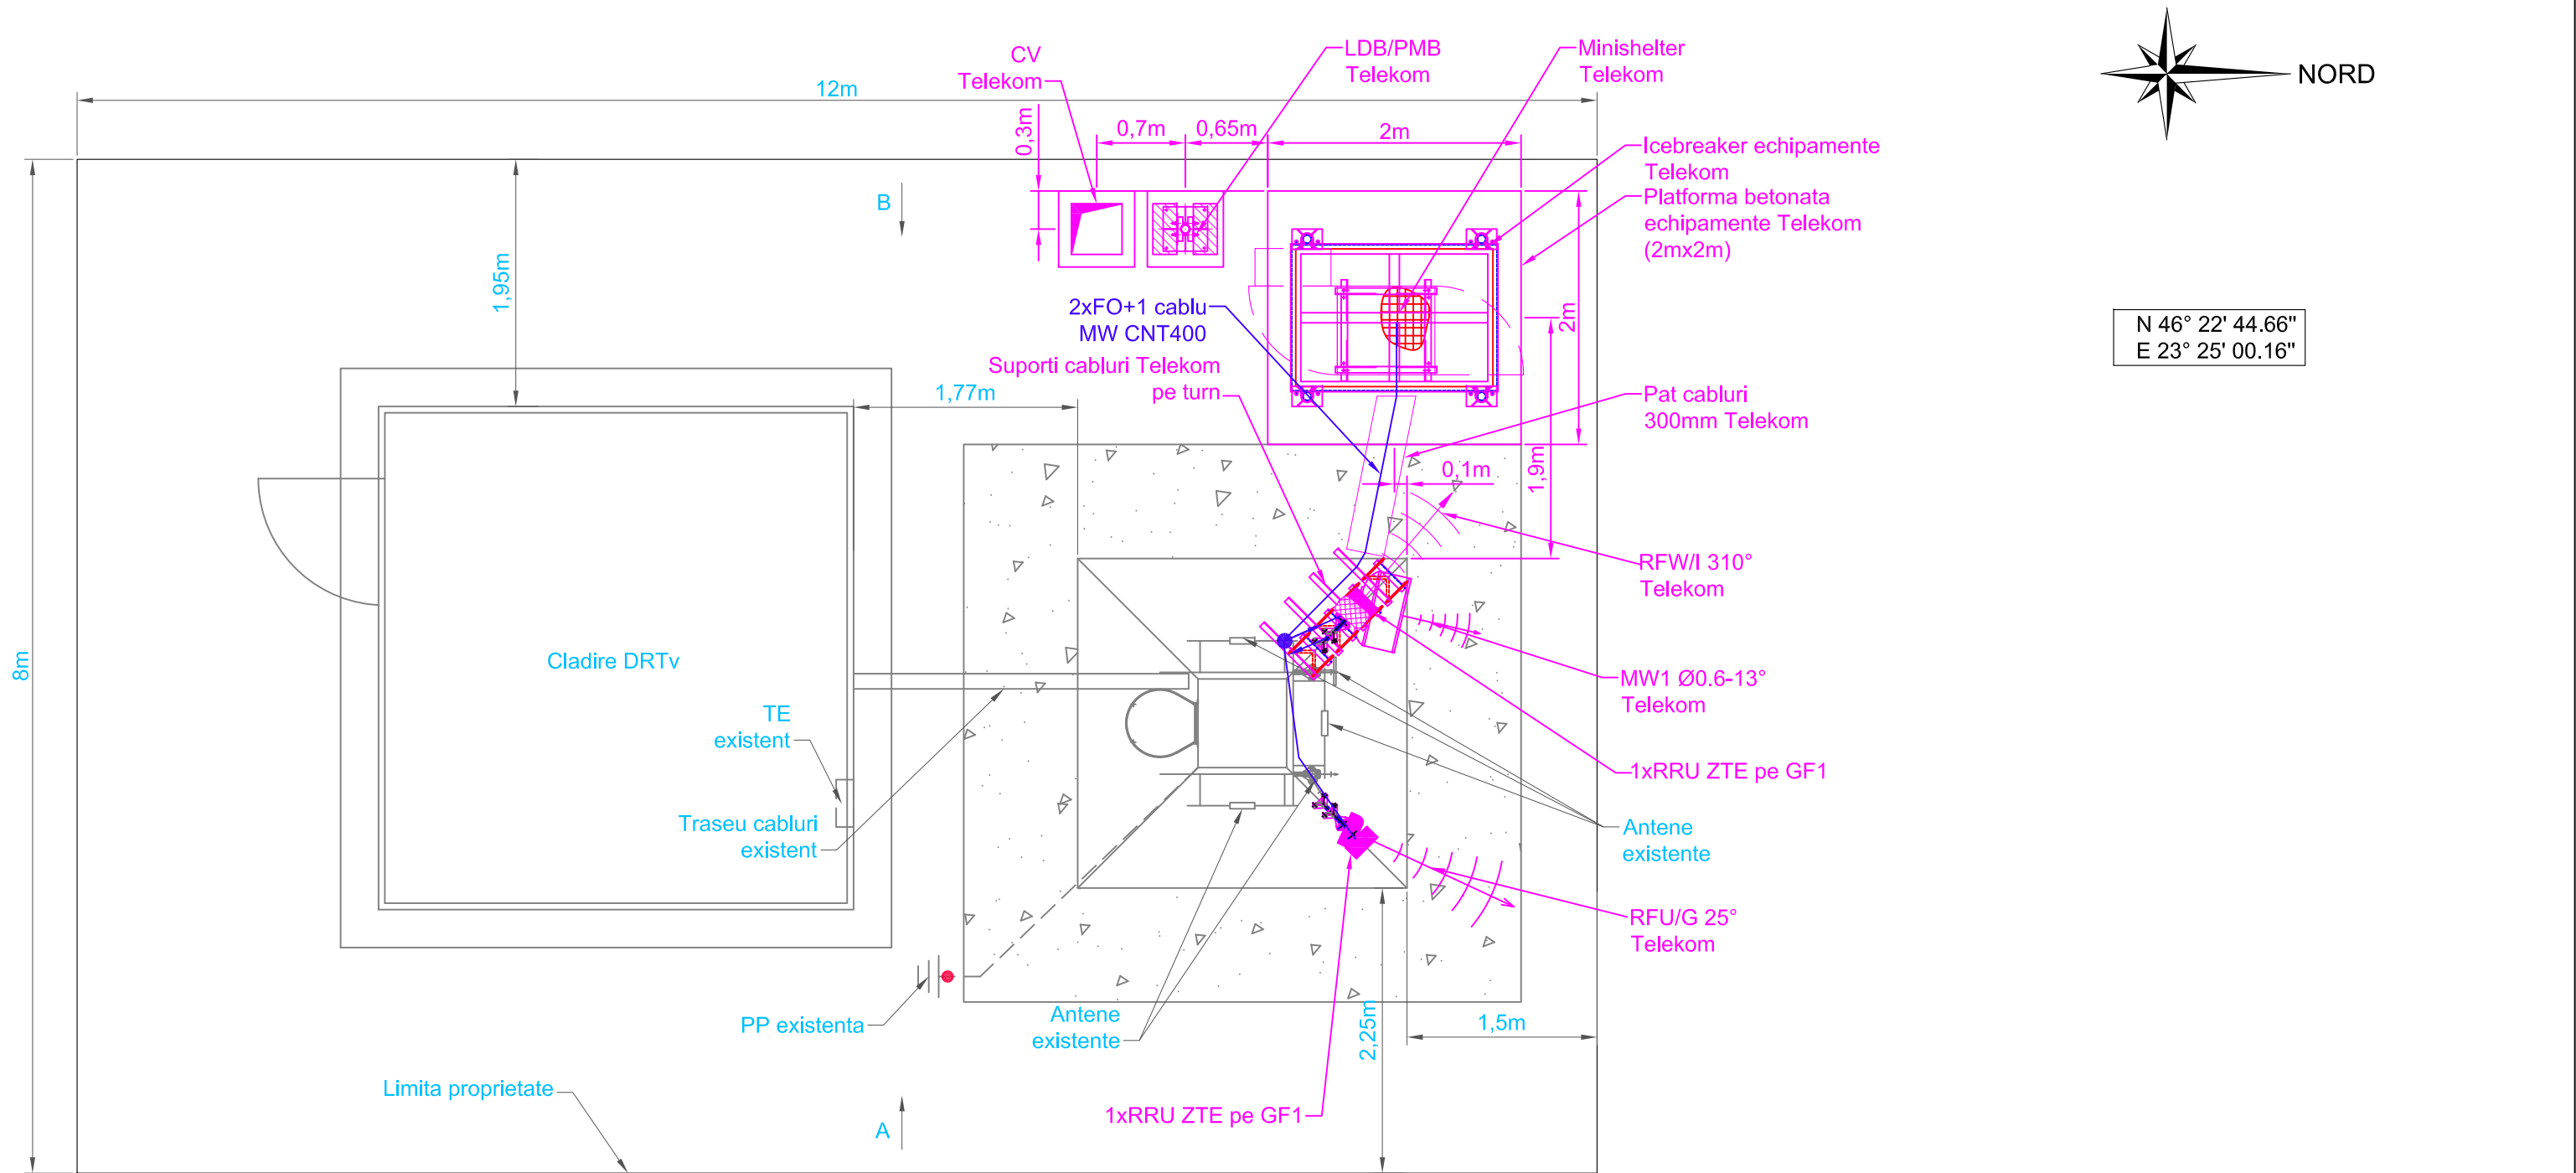


Antene TELEKOM	Nr. Crt.	Tip antena	Azimut	Inaltime*	Tip cablu	Lungime cablu	Obs.
	1	RFU/G - 739636	25°	25.50m	1xFO+1xDC	27m	
	2	RFW/I - DBXLH-6565B-VTM	310°	22.50m	1xFO+1xDC	25m	
	3	MW1 Ø0.6	13°	16.00m	CNT400	25m	

* Inaltime de la baza turnului la varful antenelor RF, respectiv axul antenei MW

REV	DESCRIERE	DATA	INTOCMIT	VERIFICAT
	Beneficiar: SC Telekom Romania SA	Data: 21.06.2018	Titlu proiect: Reconfigurare Statie Fixa Telefonie Mobila	Cod site: CJ442
	Proiectant: SC Advanced Telecom Solutions SRL	Scara: 1:50	Nr. proiect: -	Faza: BP
	Proiectat: Ing. V.Luca	Nr. plansa: 2/5	Nume site: SALCIUA_DRTV	Rev: 1
	Verificat: Ing. V.Luca		Adresa site: Extravilan Slaciua, Turn DRTV, jud.Alba	A3
	Aprobat: Ing. A.Sulea		Titlu plansa: Plan Amplasament - Situatie Existenta	
	Utilizarea, reproducerea si transmiterea acestui document fara acordul SC Advanced Telecom Solutions SRL este interzisa		Nr. desen: -	
			Inlocuieste desen nr.: -	
			Nume fisier:	

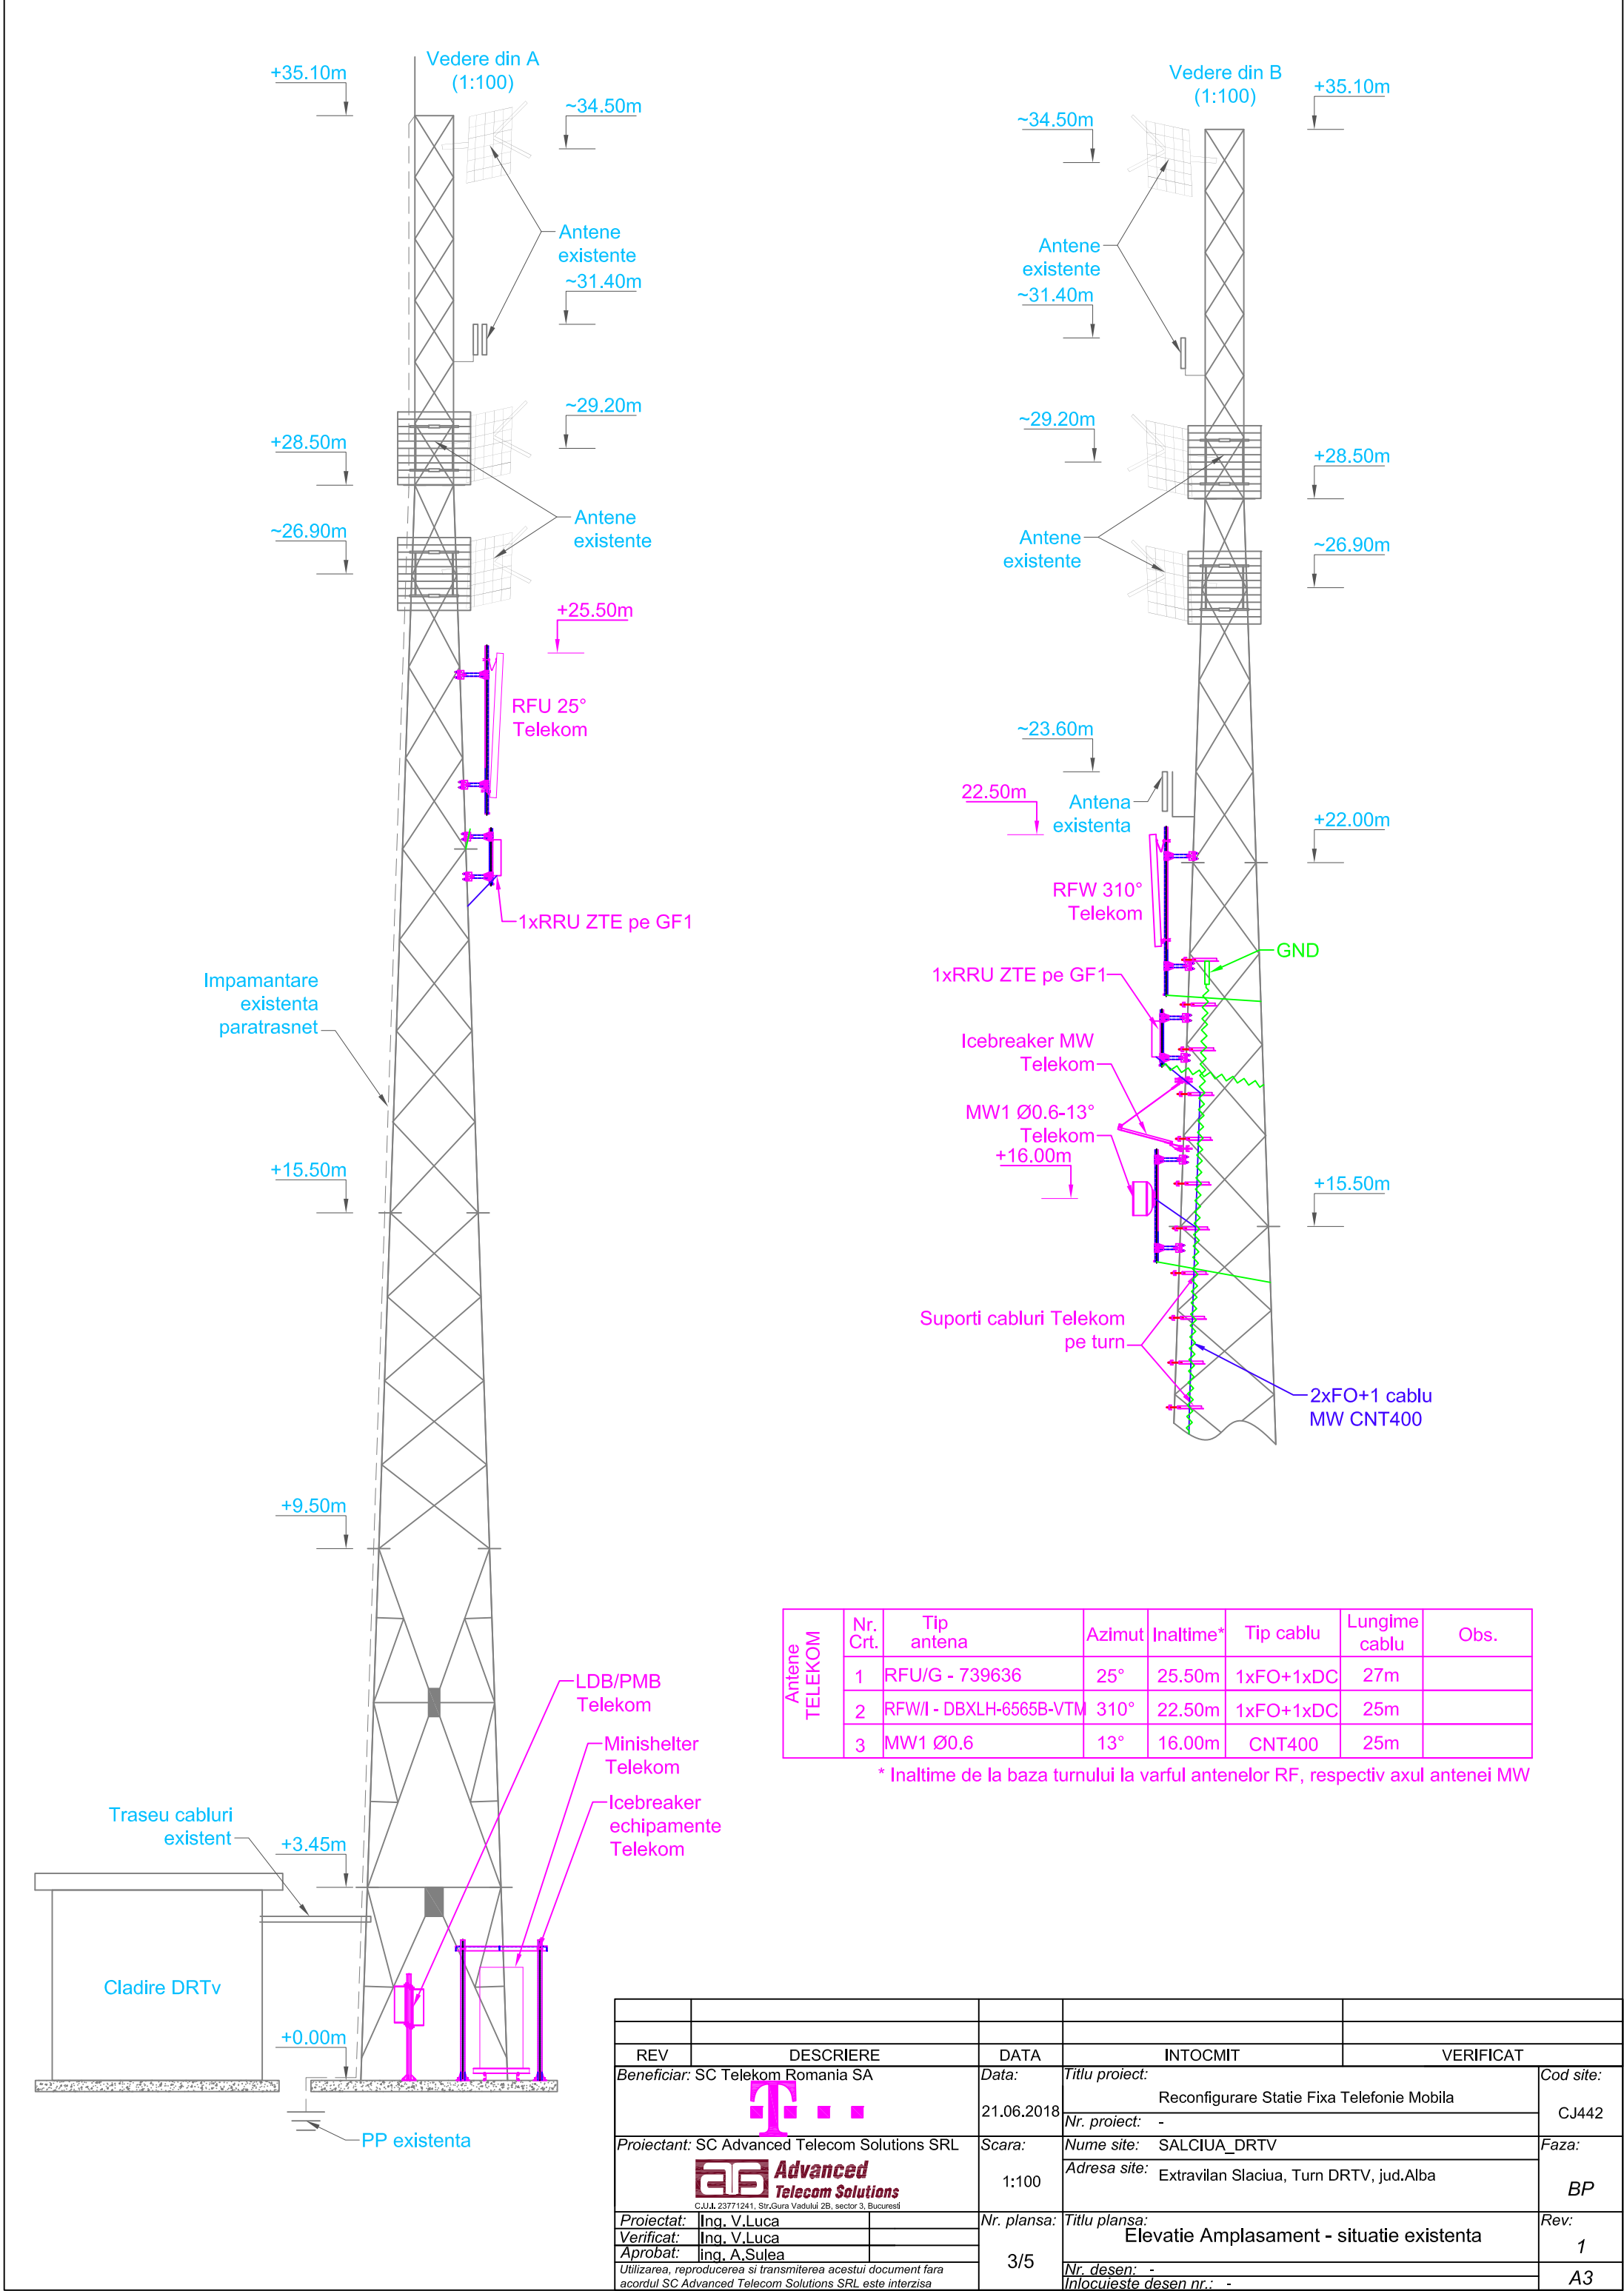

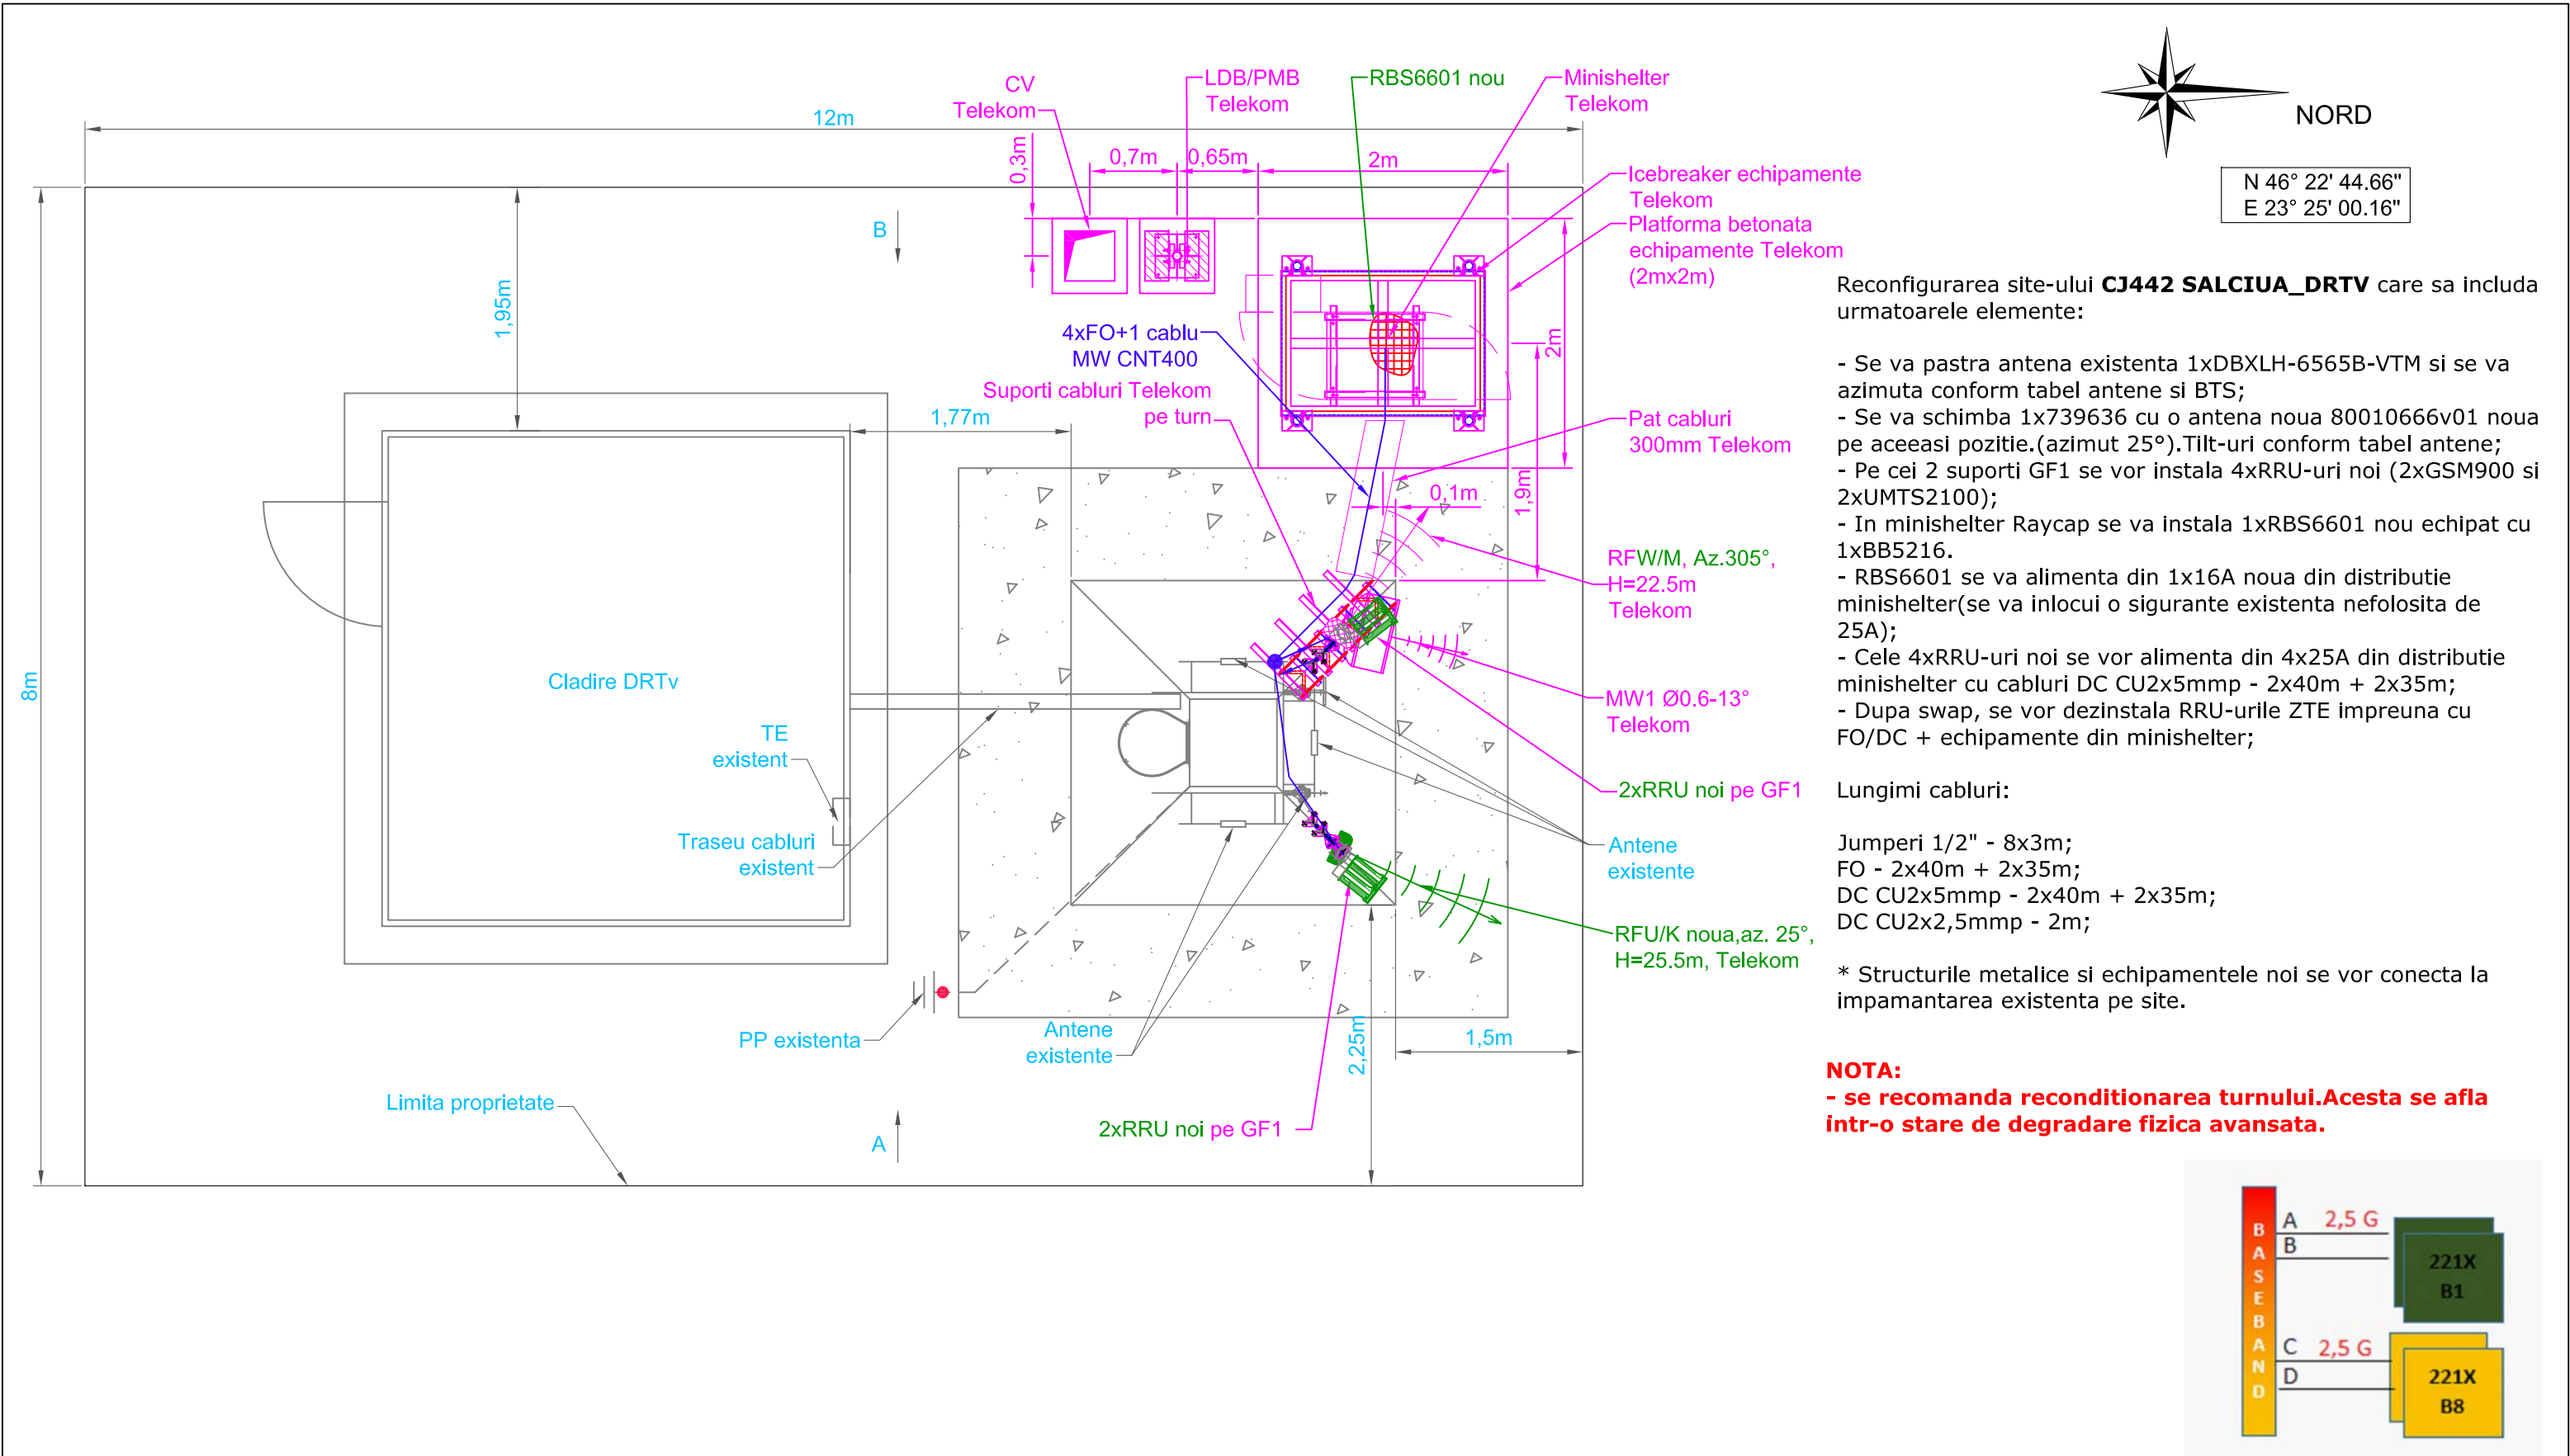

Reconfigurarea site-ului **CJ442 SALCIUA_DRTV** care sa includa urmatoarele elemente:


- Se va pastra antena existenta 1xDBXLH-6565B-VTM si se va azimuta conform tabel antene si BTS;
- Se va schimba 1x739636 cu o antena noua 80010666v01 noua pe aceeasi pozitie.(azimut 25°).Tilt-uri conform tabel antene;
- Pe cei 2 suporti GF1 se vor instala 4xRRU-uri noi (2xGSM900 si 2xUMTS2100);
- In minishelter Raycap se va instala 1xRBS6601 nou echipat cu 1xBB5216.
- RBS6601 se va alimenta din 1x16A noua din distributie minishelter(se va inlocui o sigurante existenta nefolosita de 25A);
- Cele 4xRRU-uri noi se vor alimenta din 4x25A din distributie minishelter cu cabluri DC CU2x5mmp - 2x40m + 2x35m;
- Dupa swap, se vor dezinstala RRU-urile ZTE impreuna cu FO/DC + echipamente din minishelter;

Lungimi cabluri:

- Jumperi 1/2" - 8x3m;
- FO - 2x40m + 2x35m;
- DC CU2x5mmp - 2x40m + 2x35m;
- DC CU2x2,5mmp - 2m;

* Structurile metalice si echipamentele noi se vor conecta la impantarea existenta pe site.

NOTA:
- se recomanda reconditionarea turnului.Acesta se afla intr-o stare de degradare fizica avansata.

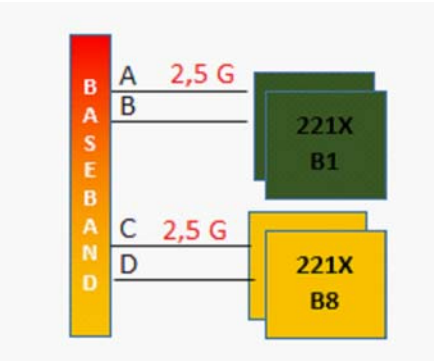

Tabel antene - situatie propusa Telekom									
Sector	Antena	Azimut	Inaltime	Tilt mec.	Tilt. Electr.	Tehnologie	Conectare	Lungime cabluri	Obs.
RF U,K	80010666v01 noua	25	25.5	2	6	GSM900	FO/DC	40m	R2219-B8 nou
					6	UMTS2100	FO/DC	40m	R2219-B1 nou
RF W,M	DBXLH-6565-VTM	305	22.5	3	4	GSM900	FO/DC	35m	R2219-B8 nou
					4	UMTS2100	FO/DC	35m	R2219-B1 nou
MW	Ø0.6m	13	16						
*inaltimea se considera pana la partea superioara a antenelor RF si pana la centrul antenelor MW de la nivelul solului									

REV	DESCRIERE	DATA	INTOCMIT	VERIFICAT
Beneficiar:	SC Telekom Romania SA	Data:	Titlu proiect:	Cod site:
		21.06.2018	Reconfigurare Statie Fixa Telefonie Mobila	CJ442
Proiectant:	SC Advanced Telecom Solutions SRL	Scara:	Nume site:	Faza:
		1:50	SALCIUA_DRTV	BP
			Adresa site:	
			Extravilan Slaciua, Turn DRTV, jud.Alba	
Proiectat:	Ing. V.Luca	Nr. plansa:	Titlu plansa:	Rev:
Verificat:	Ing. V.Luca	4/5	Plan Amplasament - Situatie propusa	1
Aprobat:	Ing. A.Sulea			A3
Utilizarea, reproducerea si transmiterea acestui document fara acordul SC Advanced Telecom Solutions SRL este interzisa				
Nume fisier:				

